





UPCT	DAVID NAVARRO MORENO	PLANO Nº	1
EDIFICIO	VILLA CALAMARI	FECHA	JUN/2007
PLANO	COTAS Y SUPERFICIES PLANTA SÓTANO	ESCALA	1/75

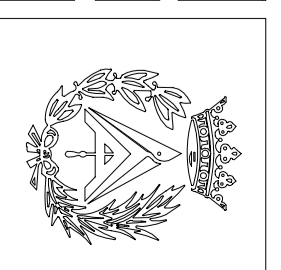

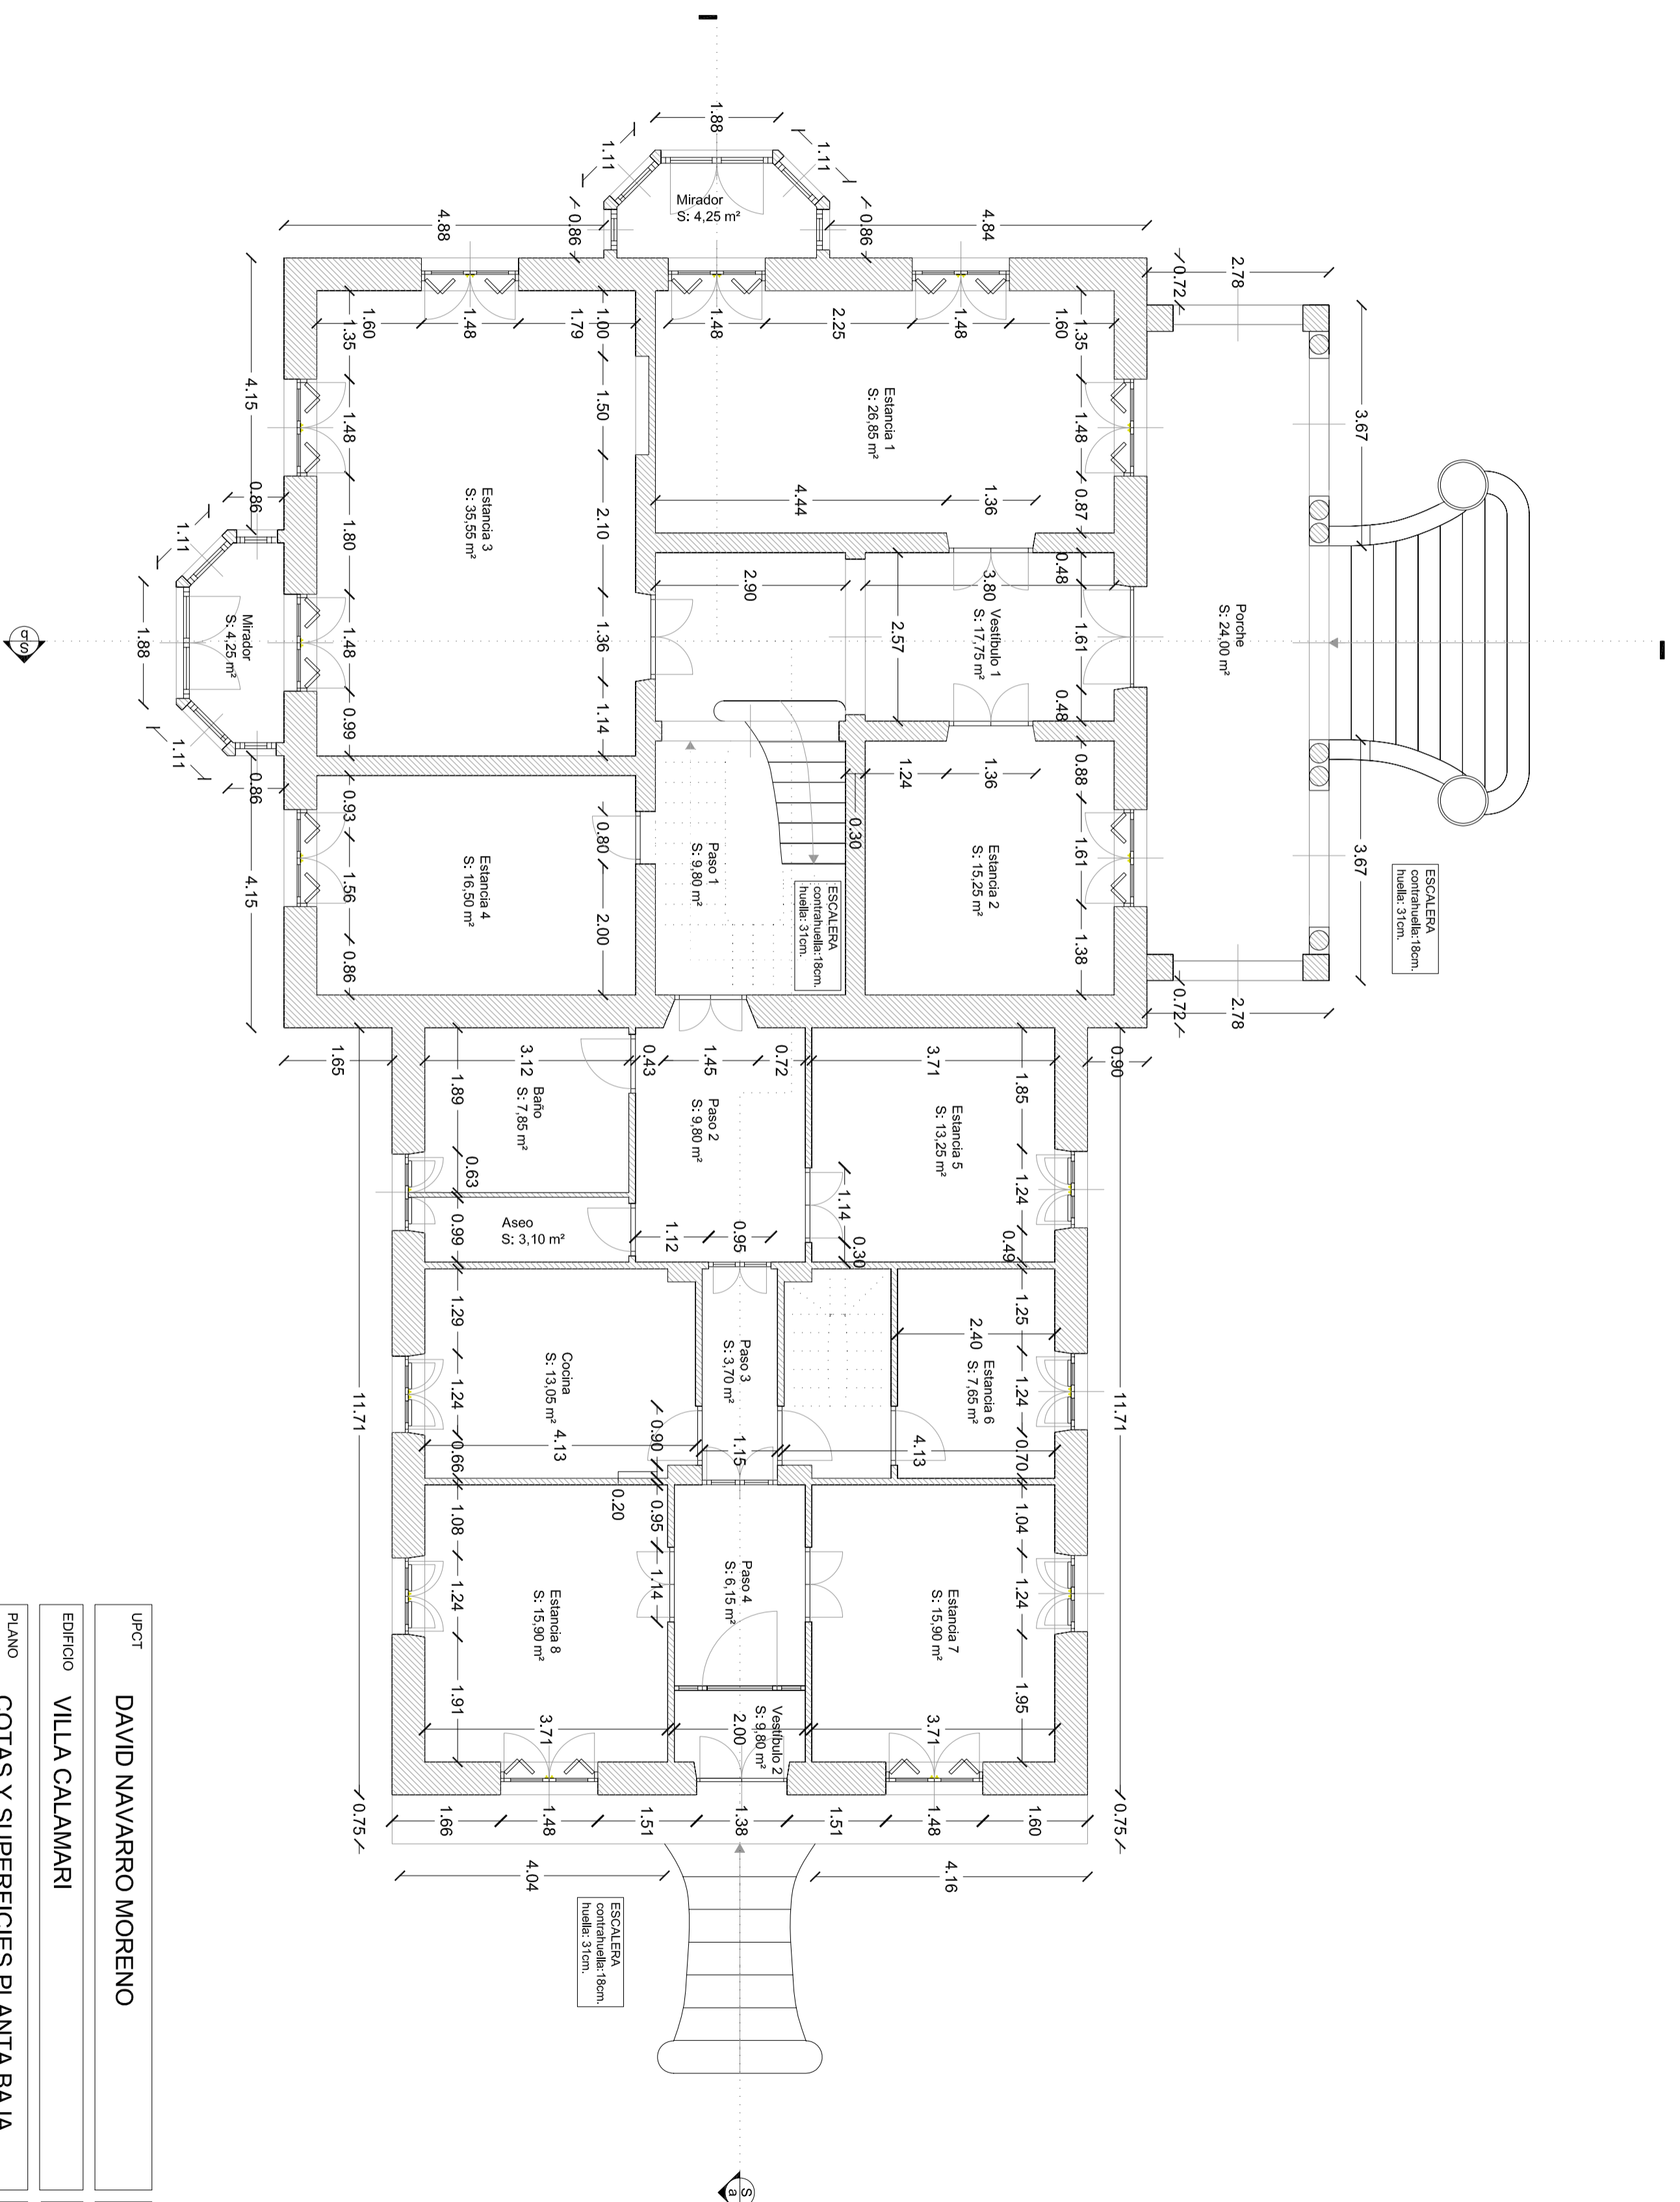

UPCT	DAVID NAVARRO MORENO	PLANO Nº	2
EDIFICIO	VILLA CALAMARI	FECHA	JUN/2007
PLANO	COTAS Y SUPERFICIES PLANTA BAJA	ESCALA	1/75

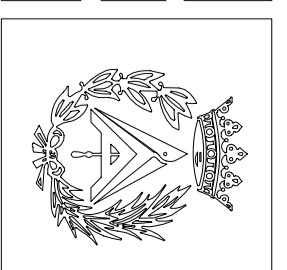


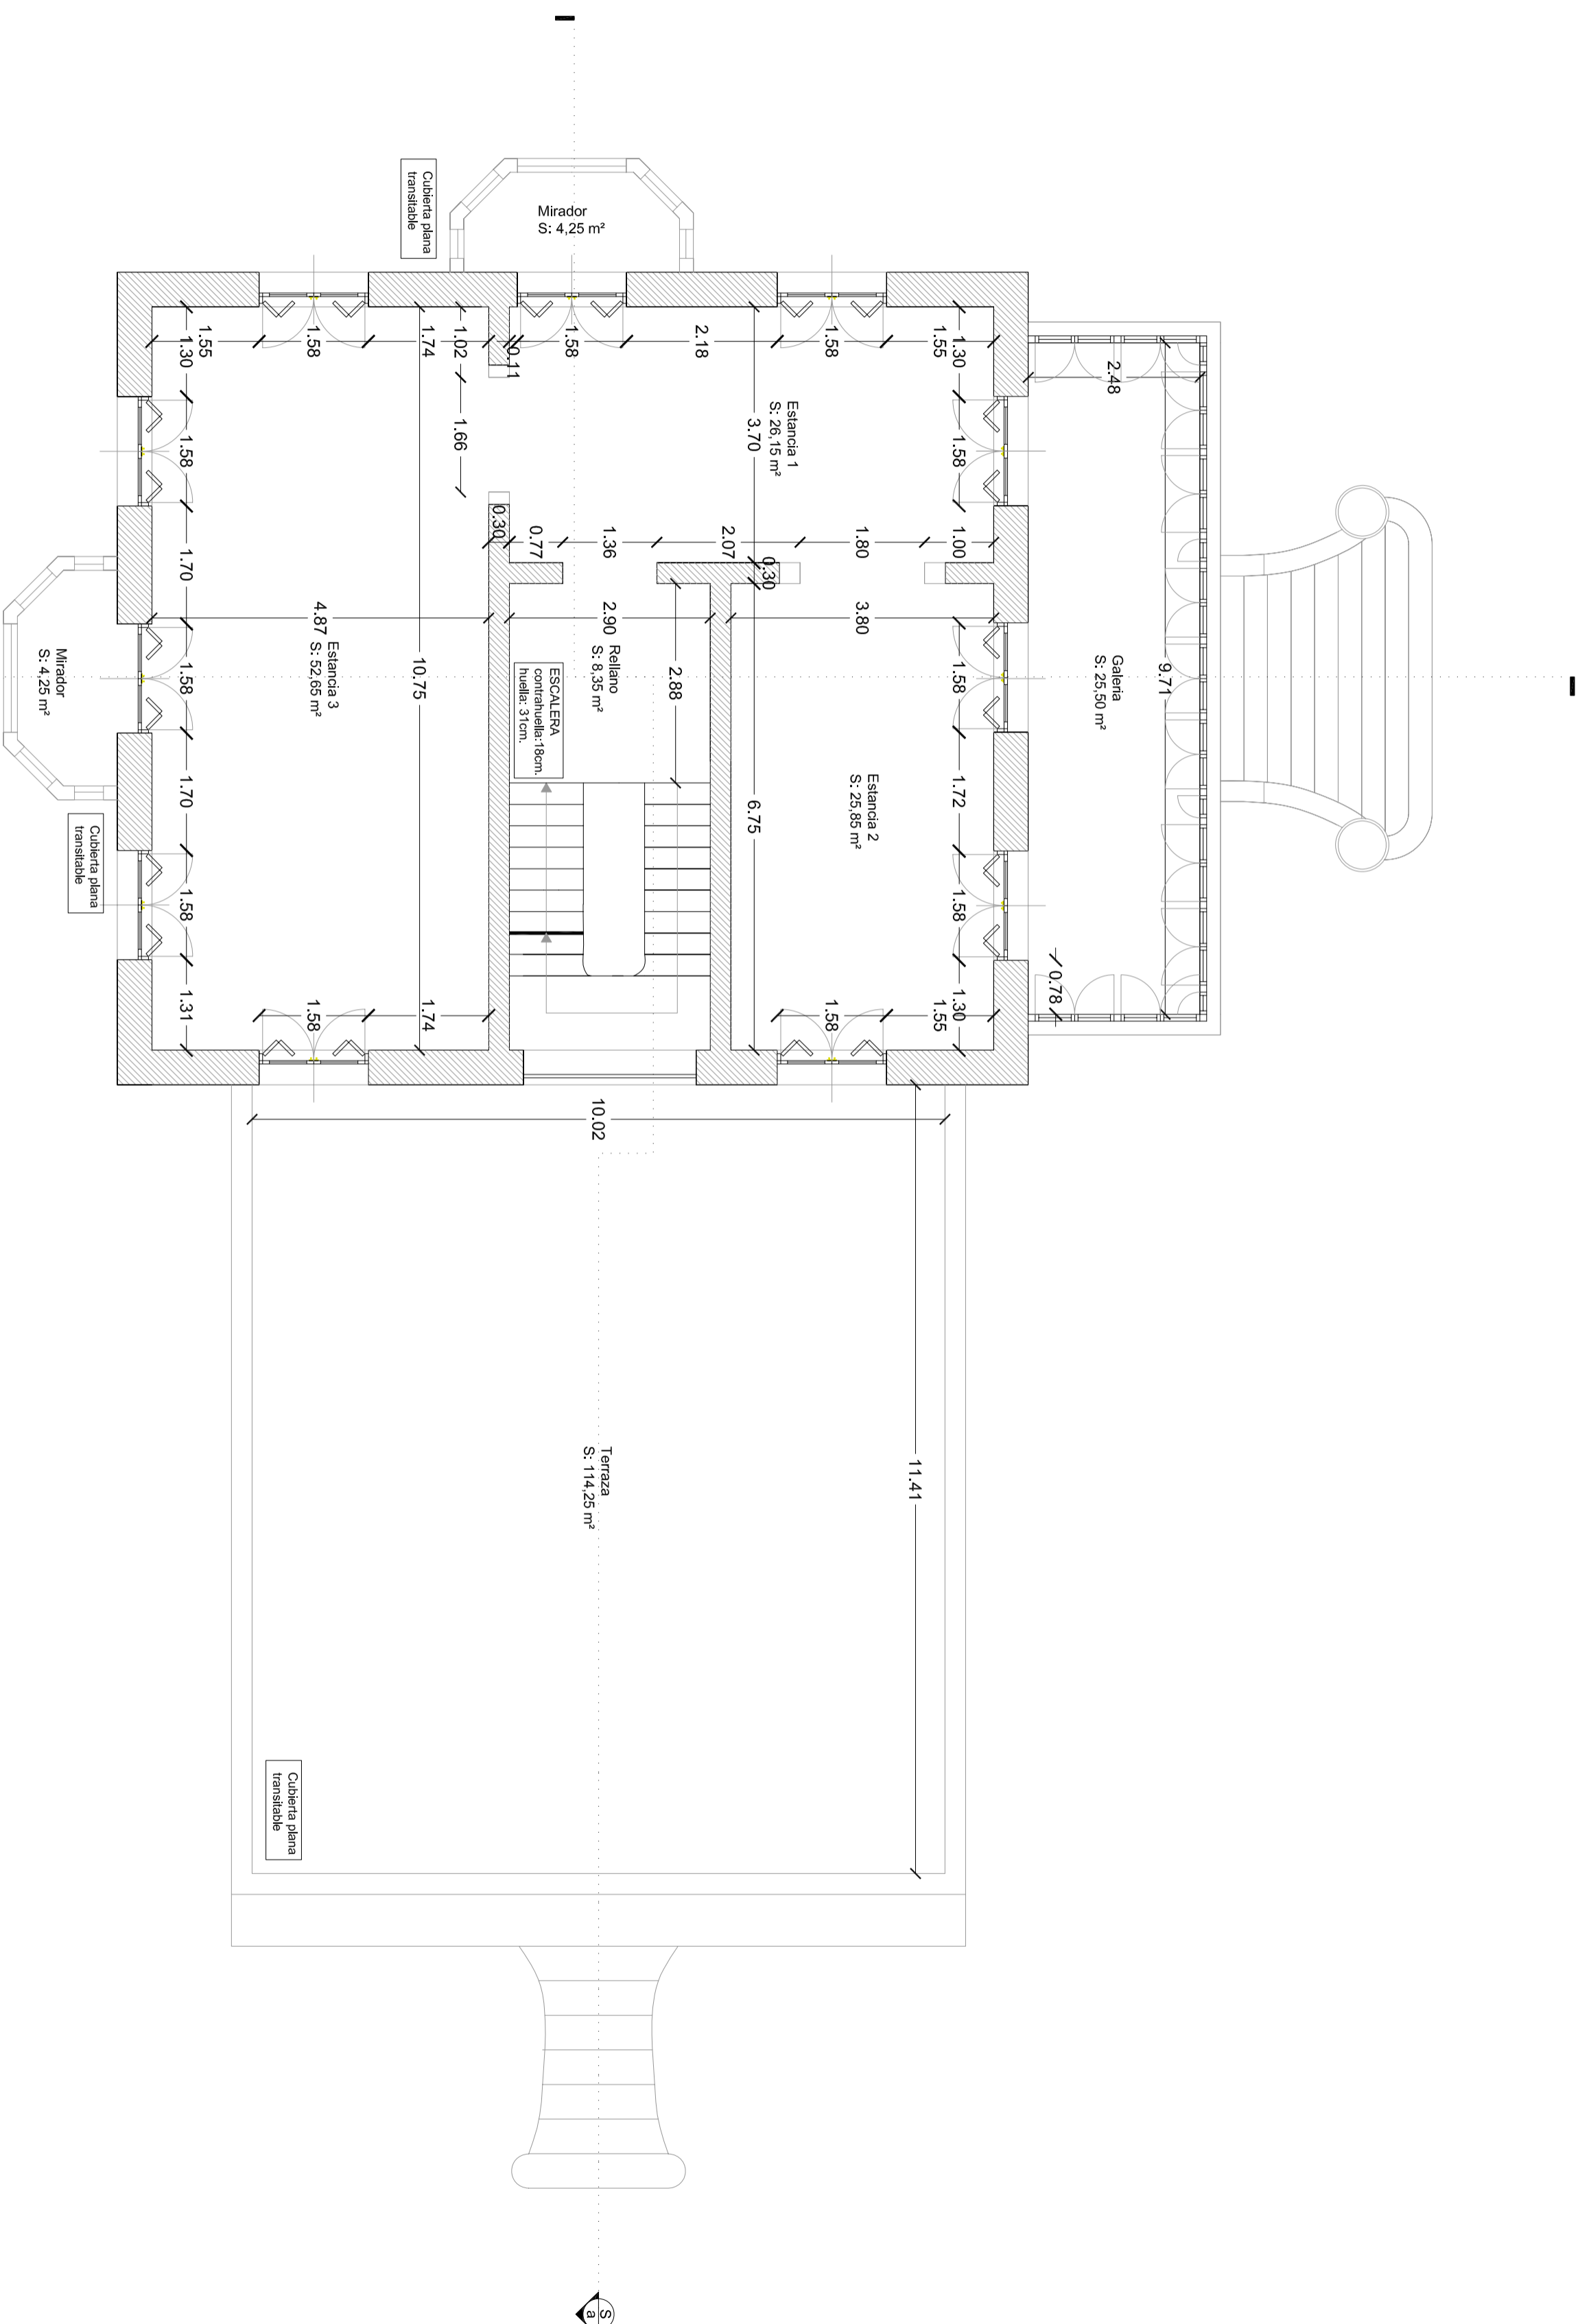


UPCT **DAVID NAVARRO MORENO** PLANO Nº **3**

EDIFICIO **VILLA CALAMARI** FECHA **JUN/2007**

PLANO **COTAS Y SUPERFICIES PLANTA PRIMERA** ESCALA **1/75**

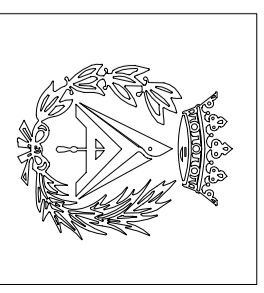

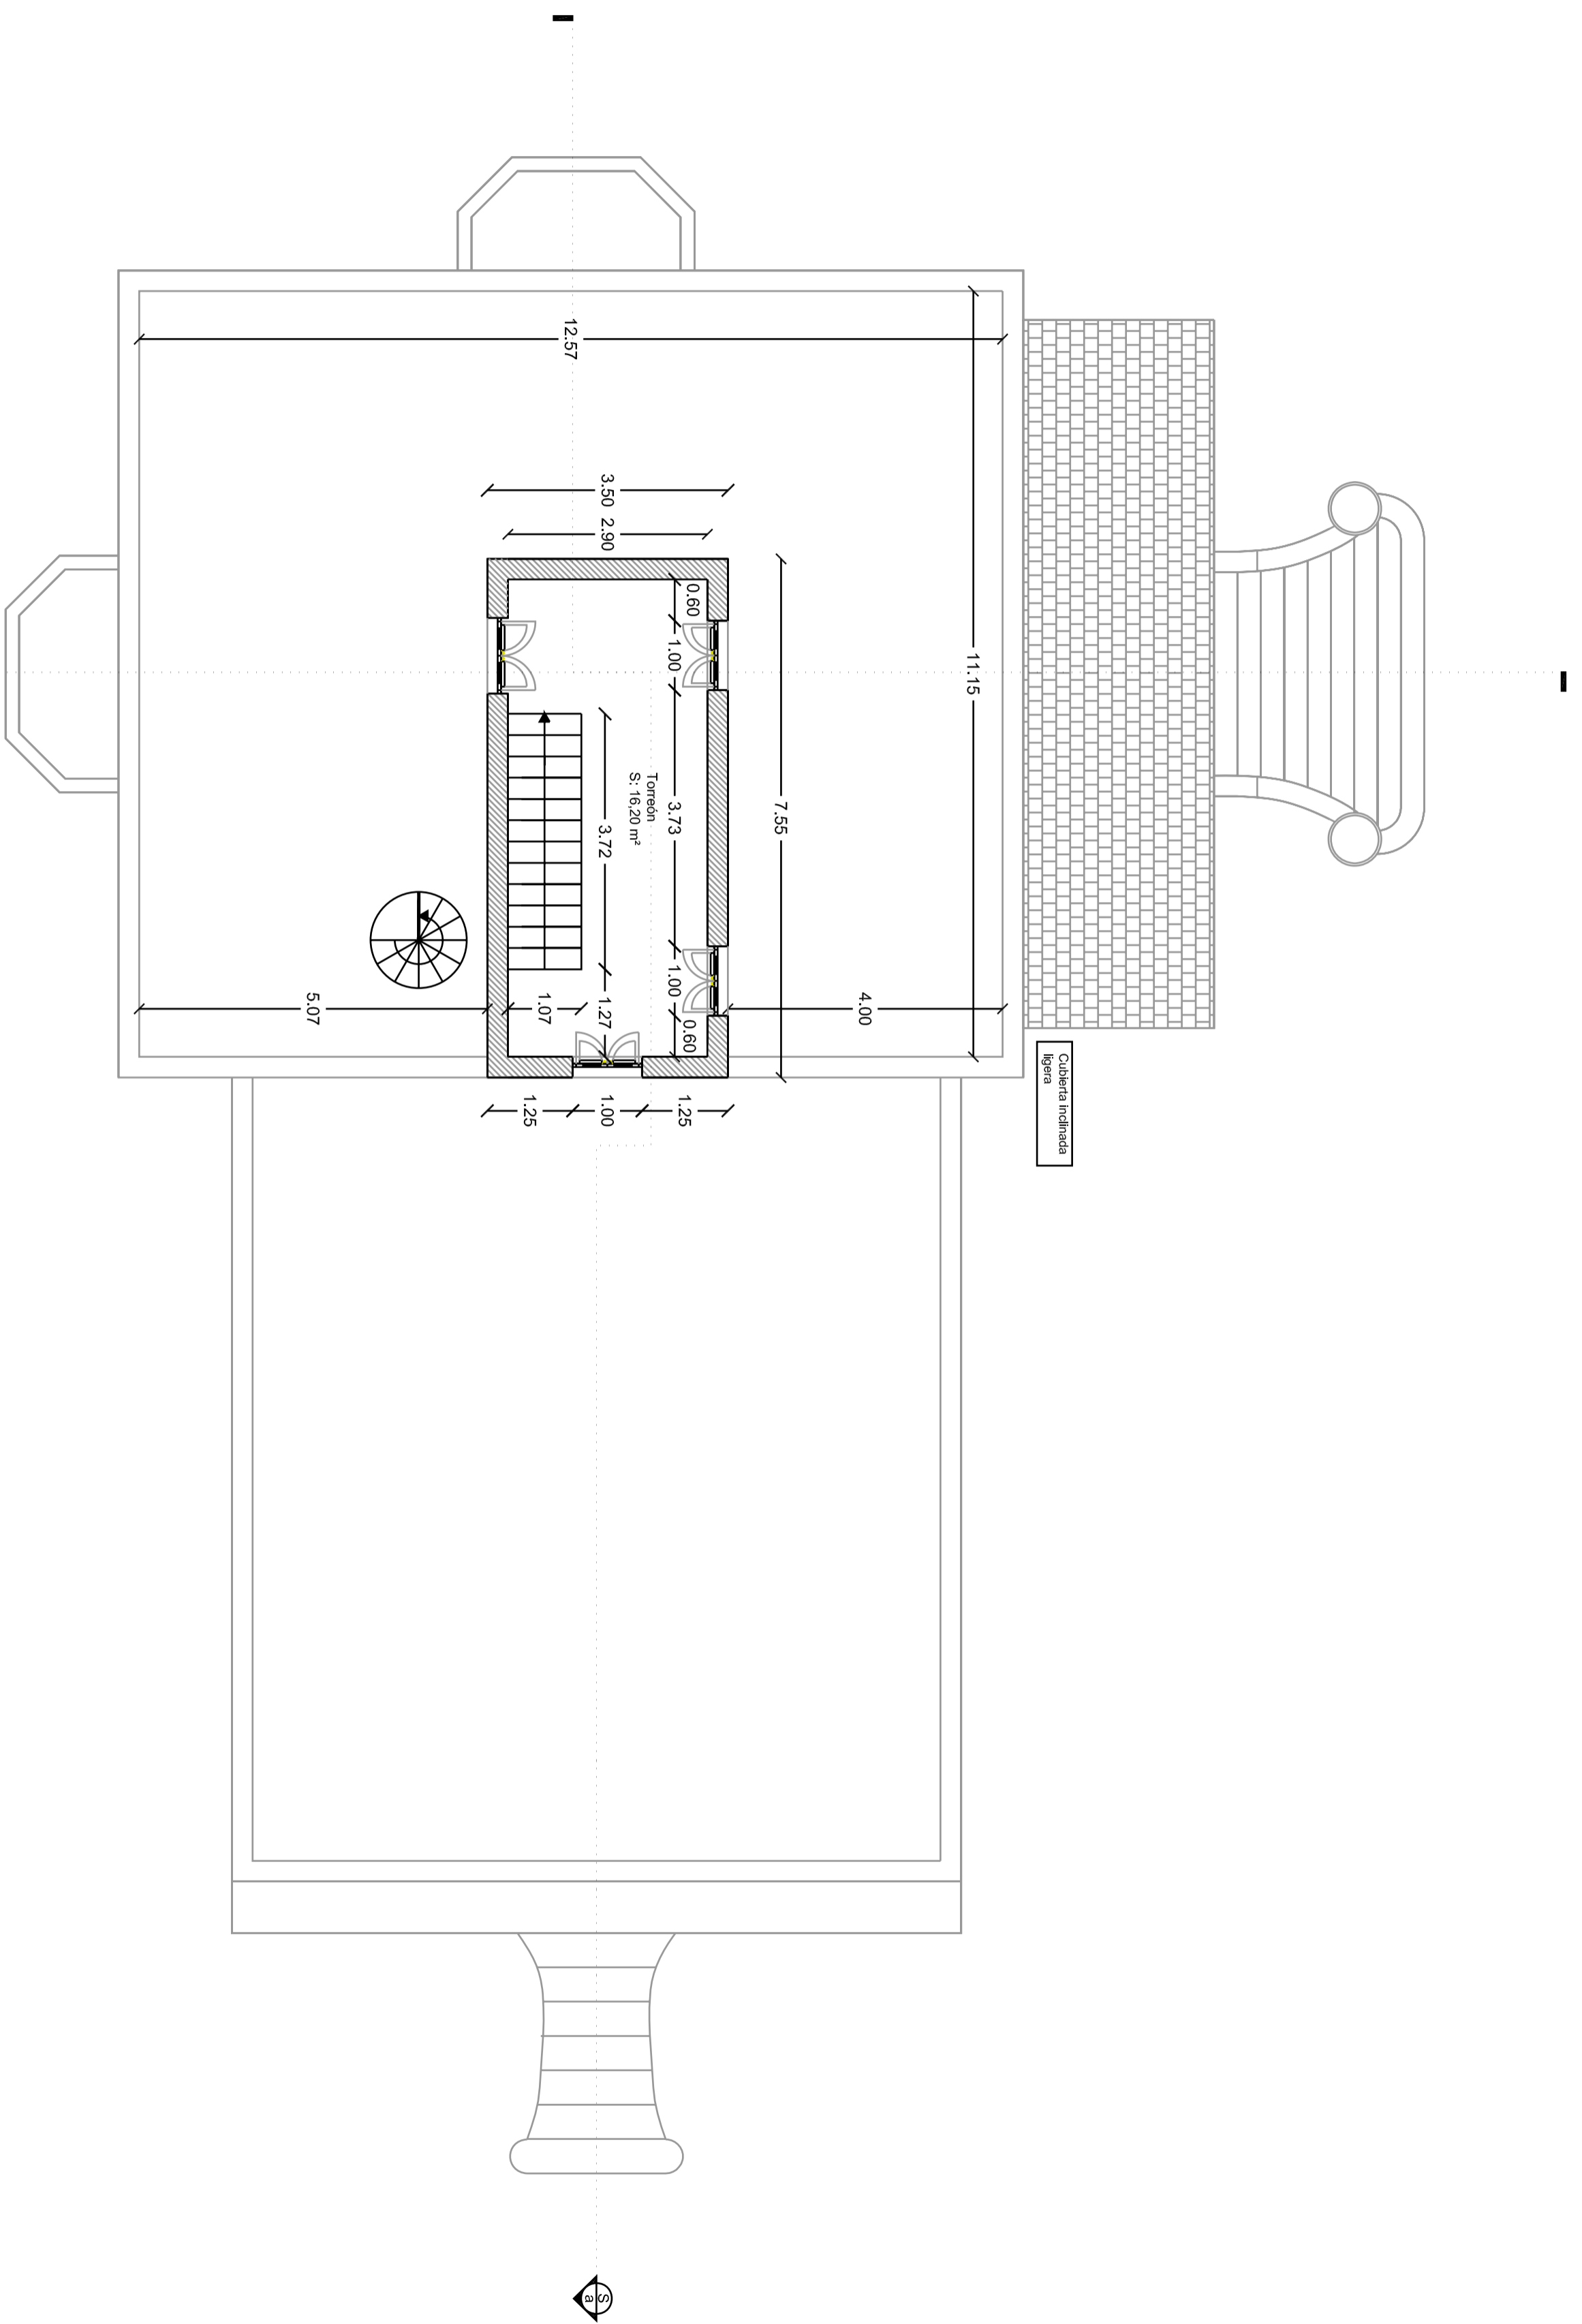

UPCT

PO MORENO

PLANO Nº
4

EDIFICIO VILLA CALAMARI

FECHA
JUN/2007

PLANO COTAS Y SUPERFICIES PLANTA TERCERA

ESCALA
1/75