



→ B'

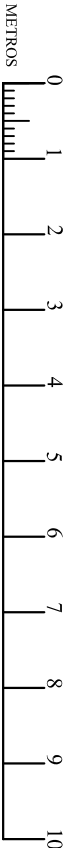

UNIVERSIDAD POLITÉCNICA DE CARTAGENA  
ESCUELA DE ARQUITECTURA E INGENIERÍA DE EDIFICACIÓN -ARQUITECTURA TÉCNICA  
PROYECTO FINAL DE CARRERA

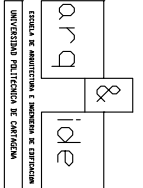

## ERMITA DEL SANTO SEPULCRO EN ORIHUELA

### ANÁLISIS HISTÓRICO, CONSTRUCTIVO Y DE PATOLOGÍAS

FECHA:

MARZO 2014

PLANO:

SECCIÓN TRANSVERSAL BB'

Nº:

10

ESCALA:

1:100

ALUMNO:

CAROLINA GUILLÉN GUILLÉN

DIRECTOR ACADÉMICO:

PEDRO ENRIQUE COLLADO ESPEJO