




ORDENACIÓN MANZANA JOSÉ HIERRO




Plano de situación

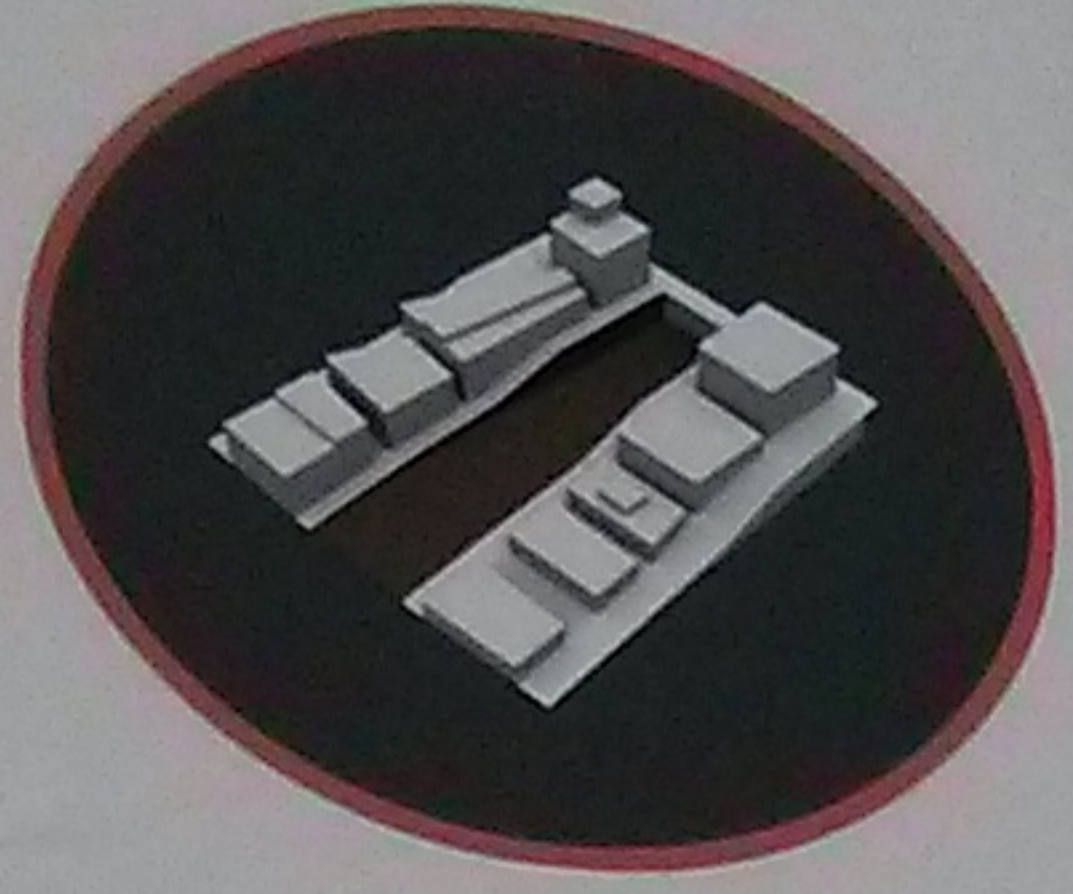


Solución I

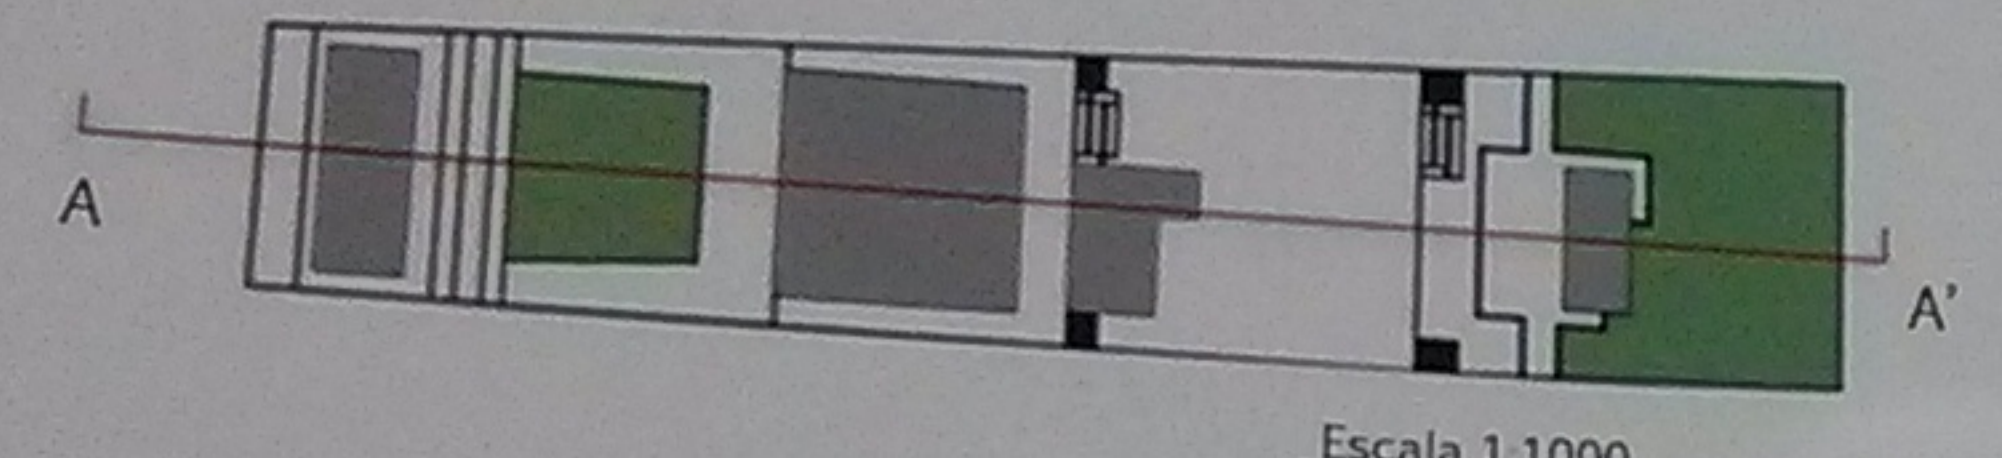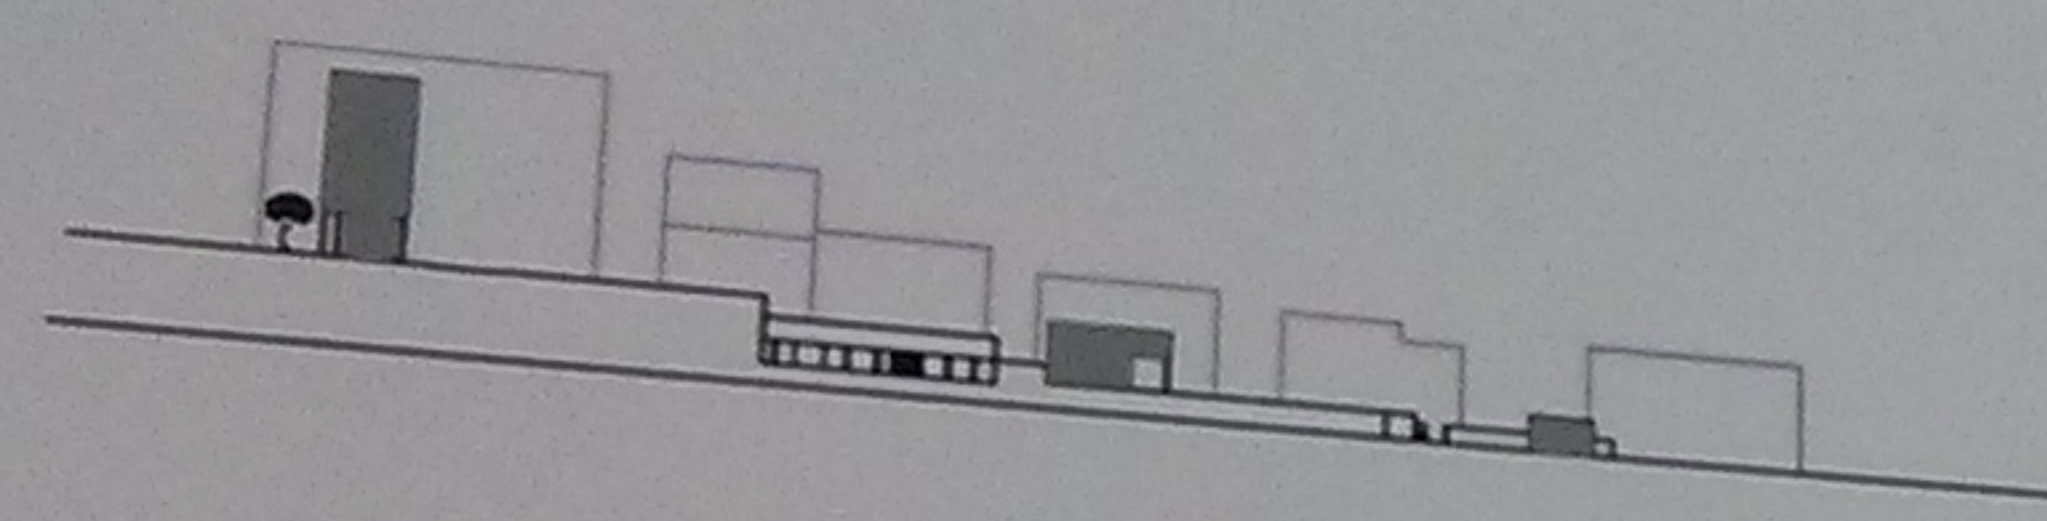


Escala 1:1000

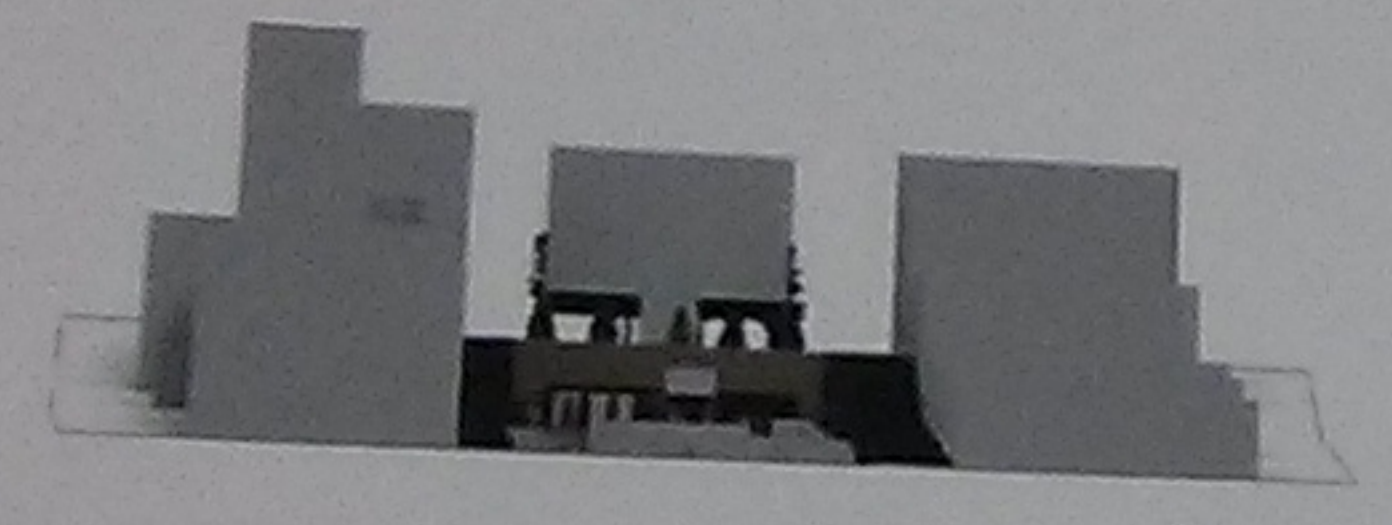


Alzado I

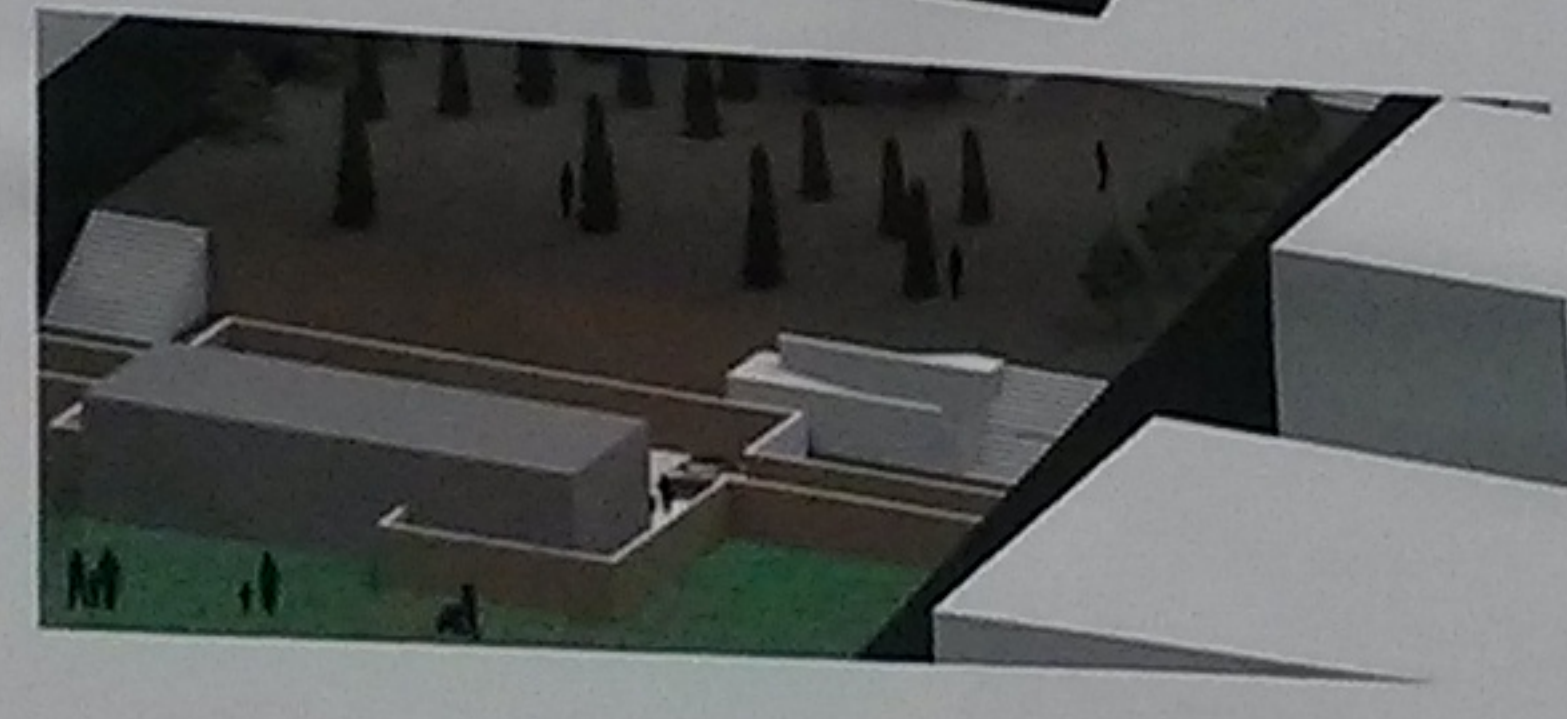

Solución II

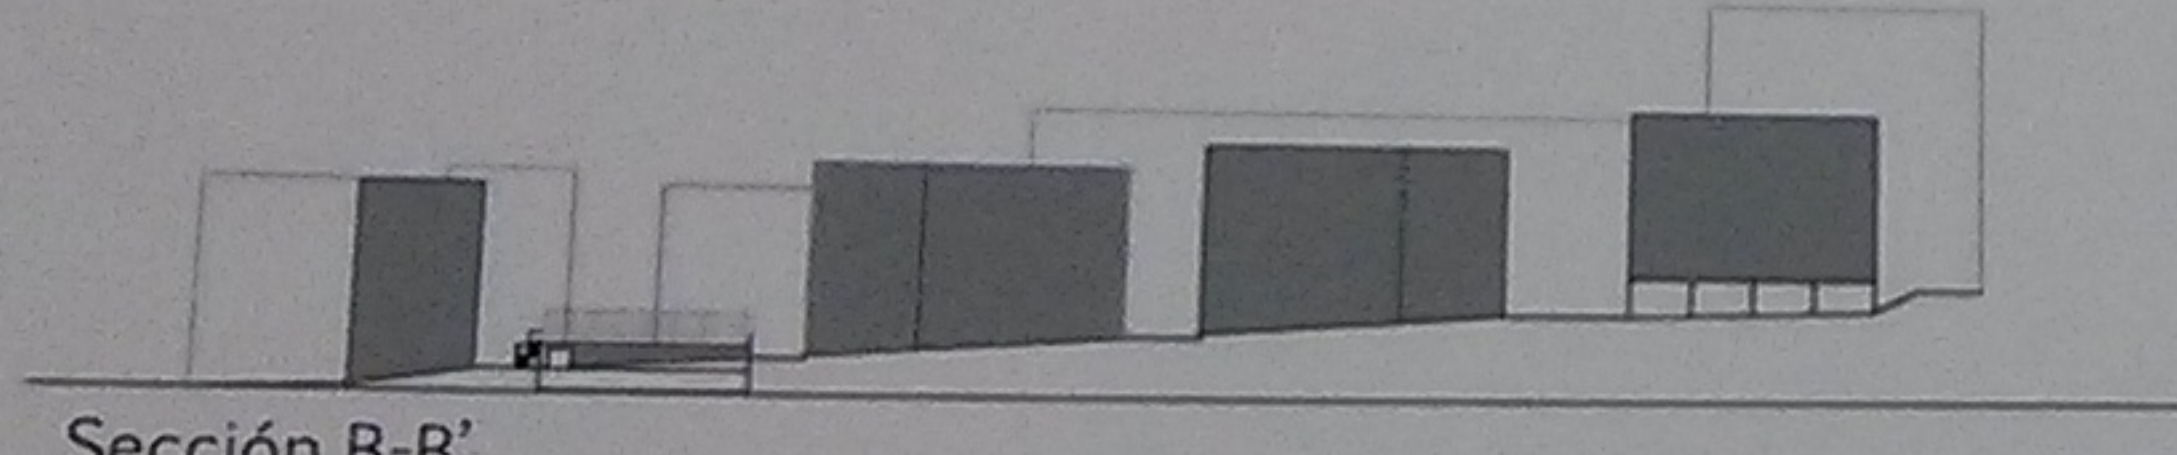


Sección B-B'

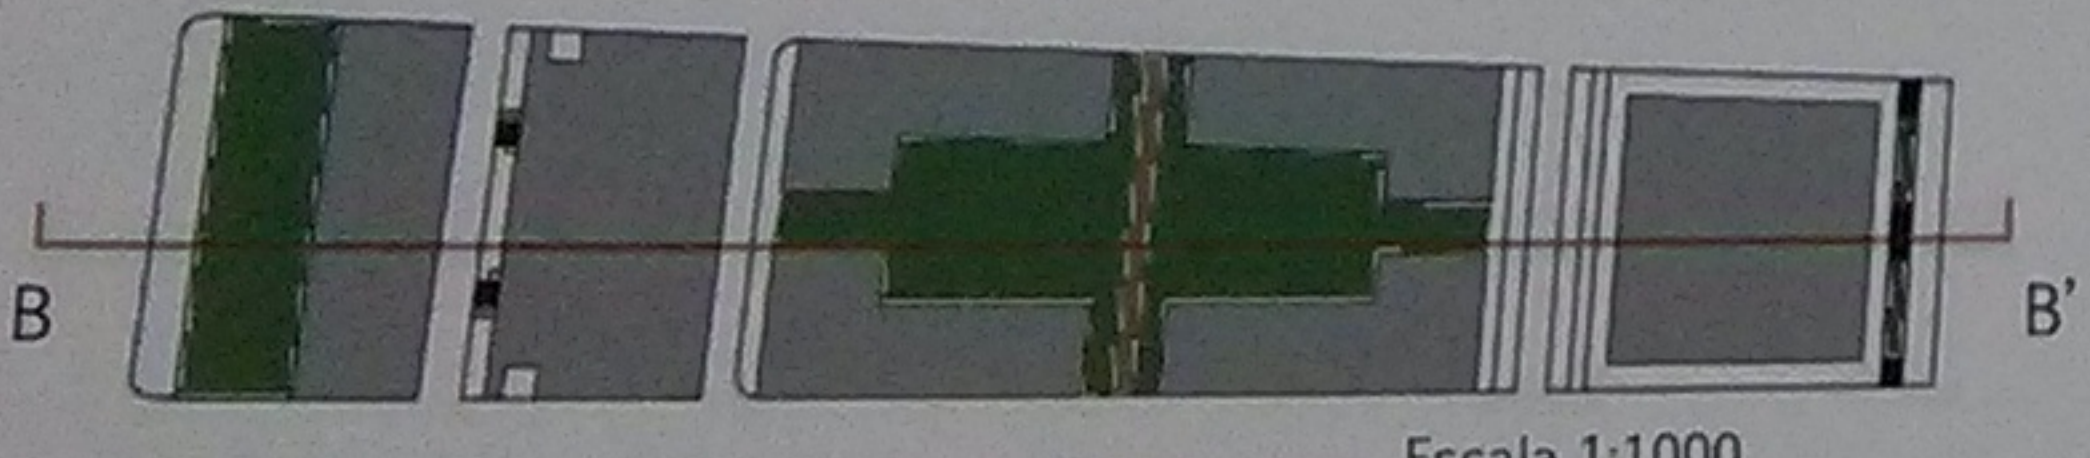


Escala 1:1000




Alzado II

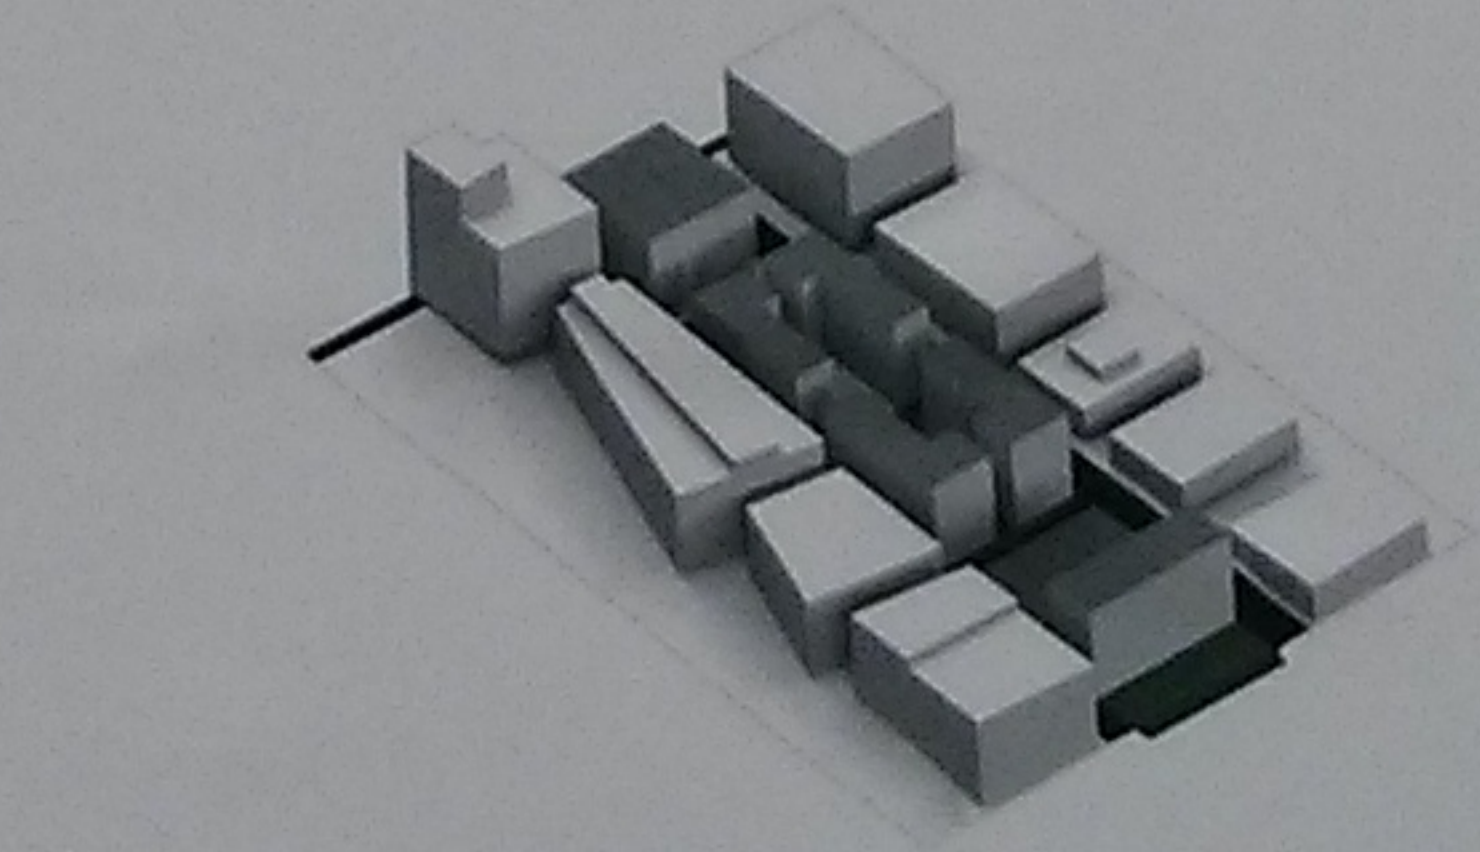


Solución III

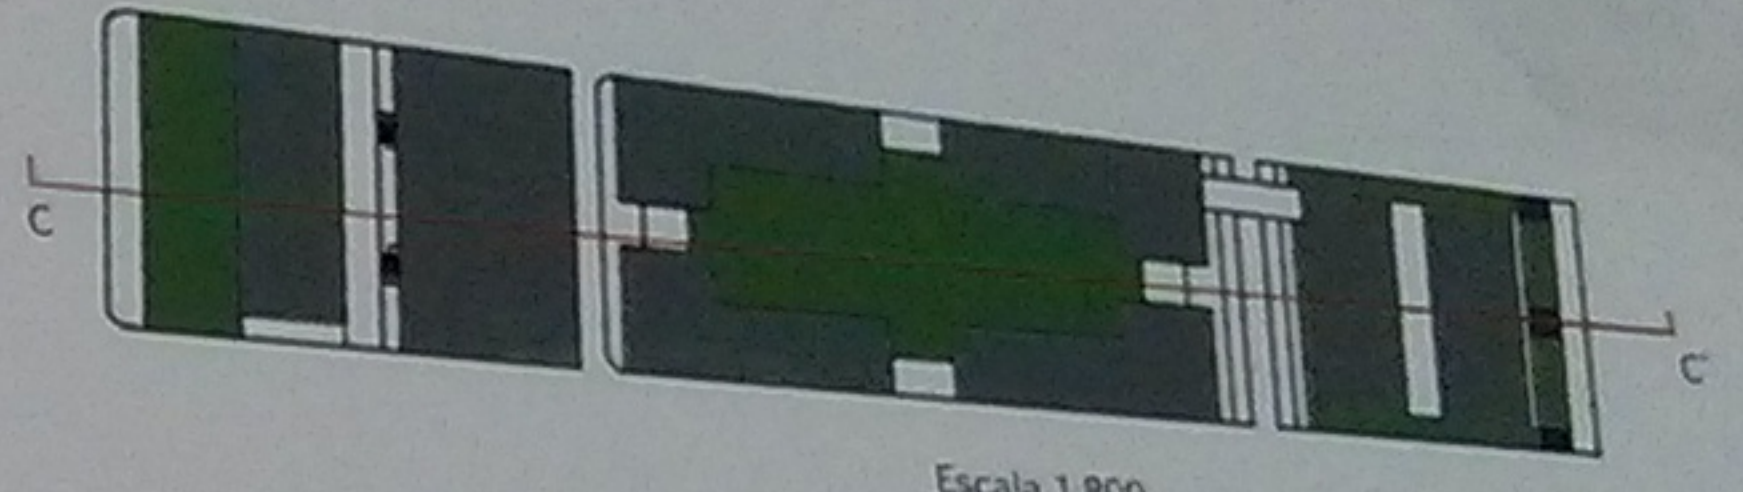


Escala 1:800

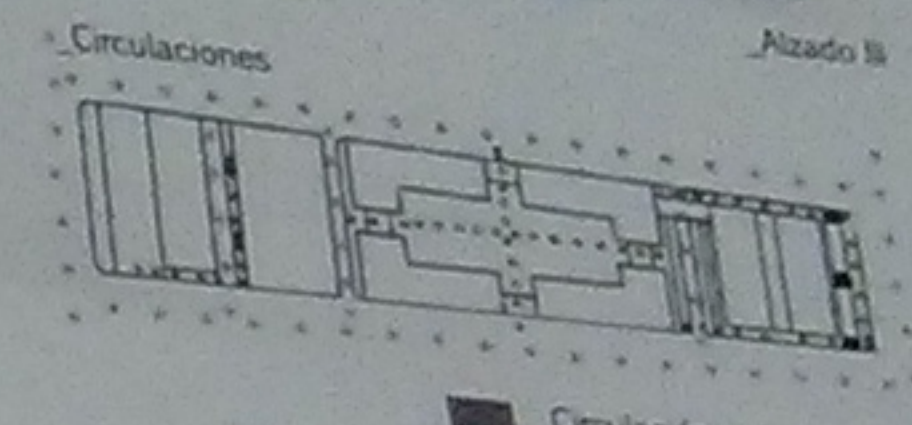



Circulaciones

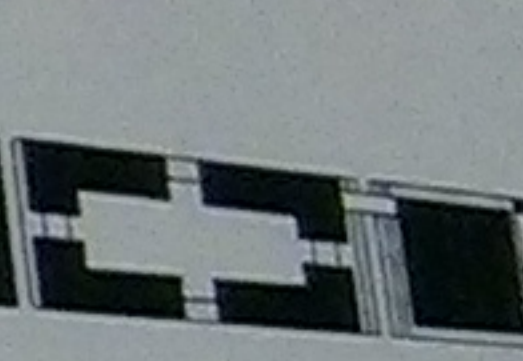

Lleno vacío

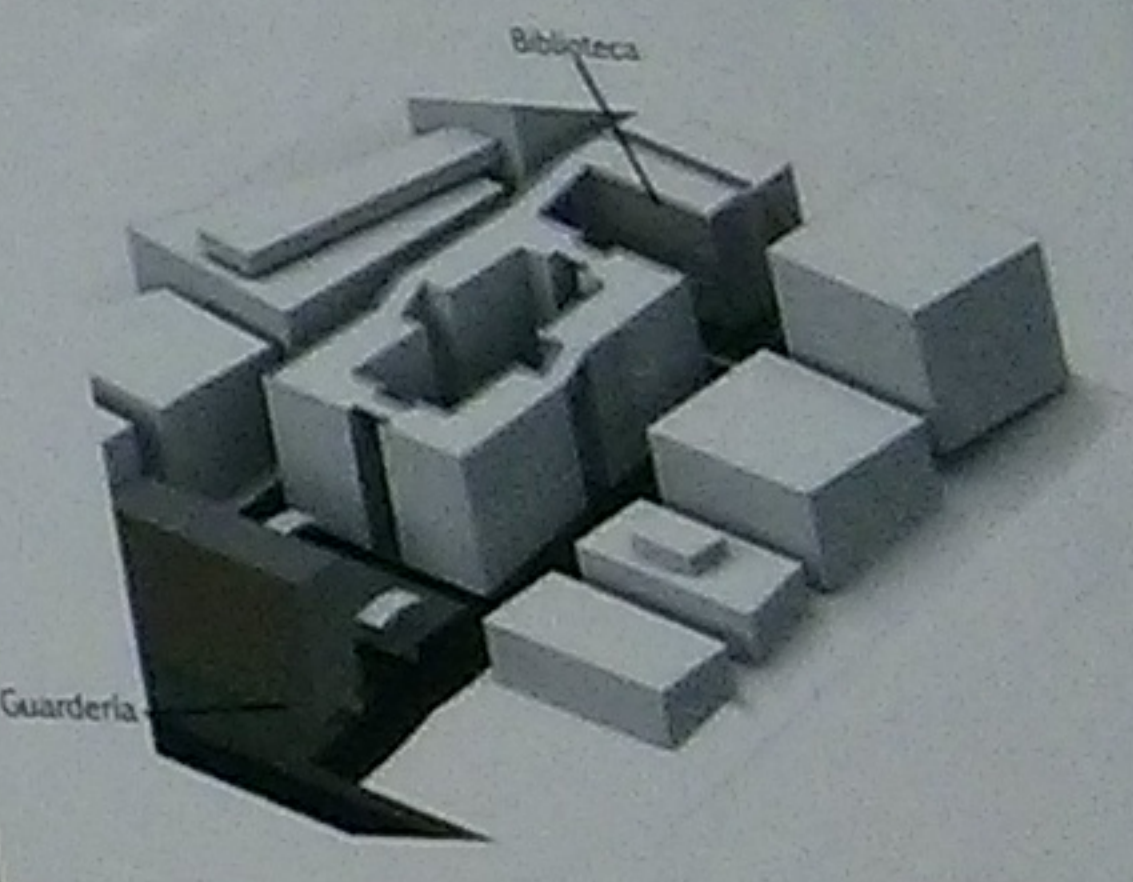

Guardería

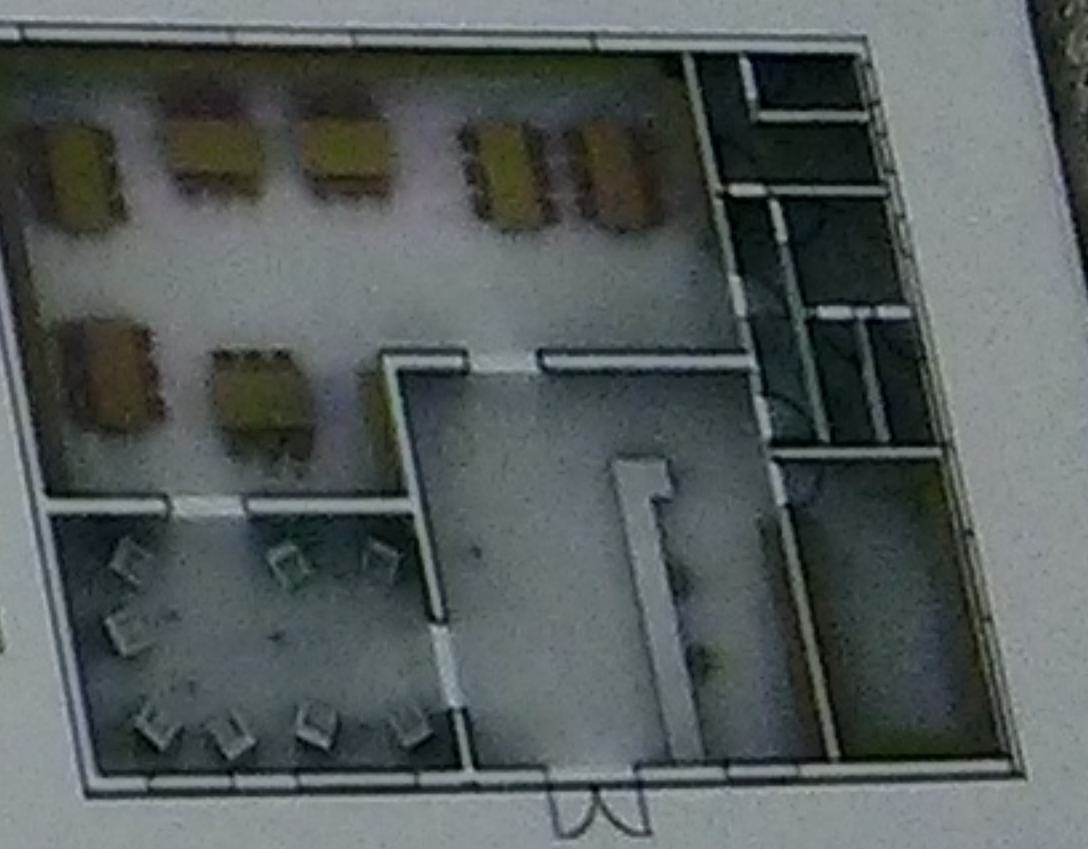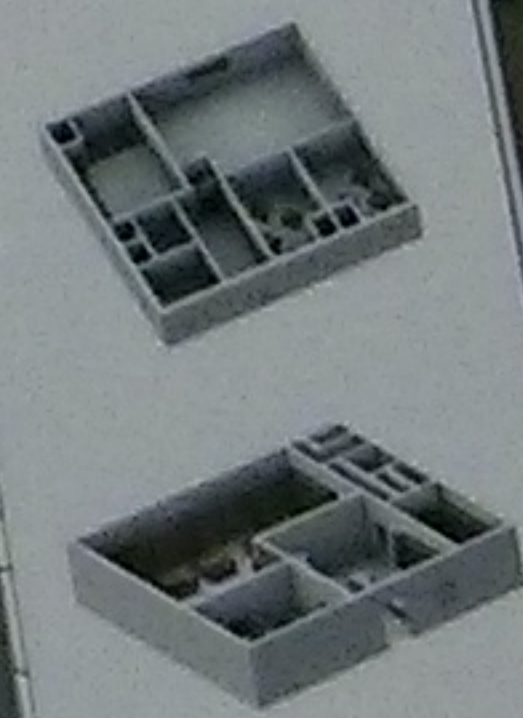

Biblioteca

CALLE SAN DIEGO

PLA DE I MERC

Hidalgo García-Subiela, Luis