

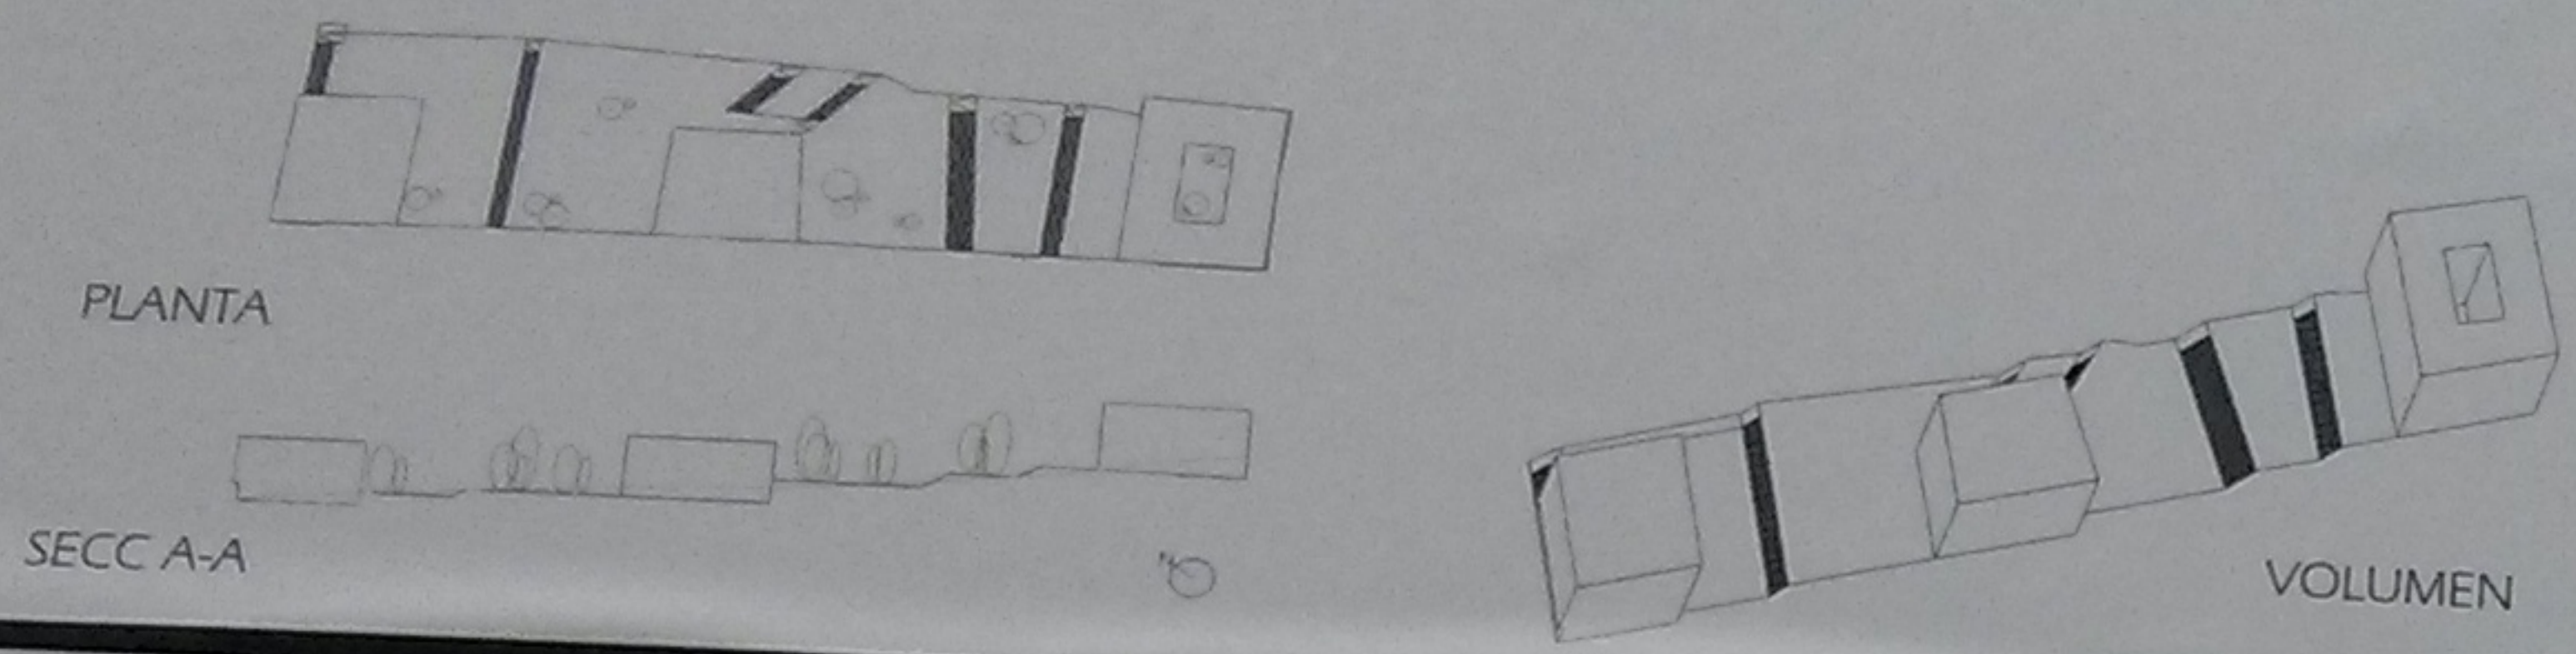


Ordenación de la manzana José Hierro (Cartagena)

PROYECTOS I

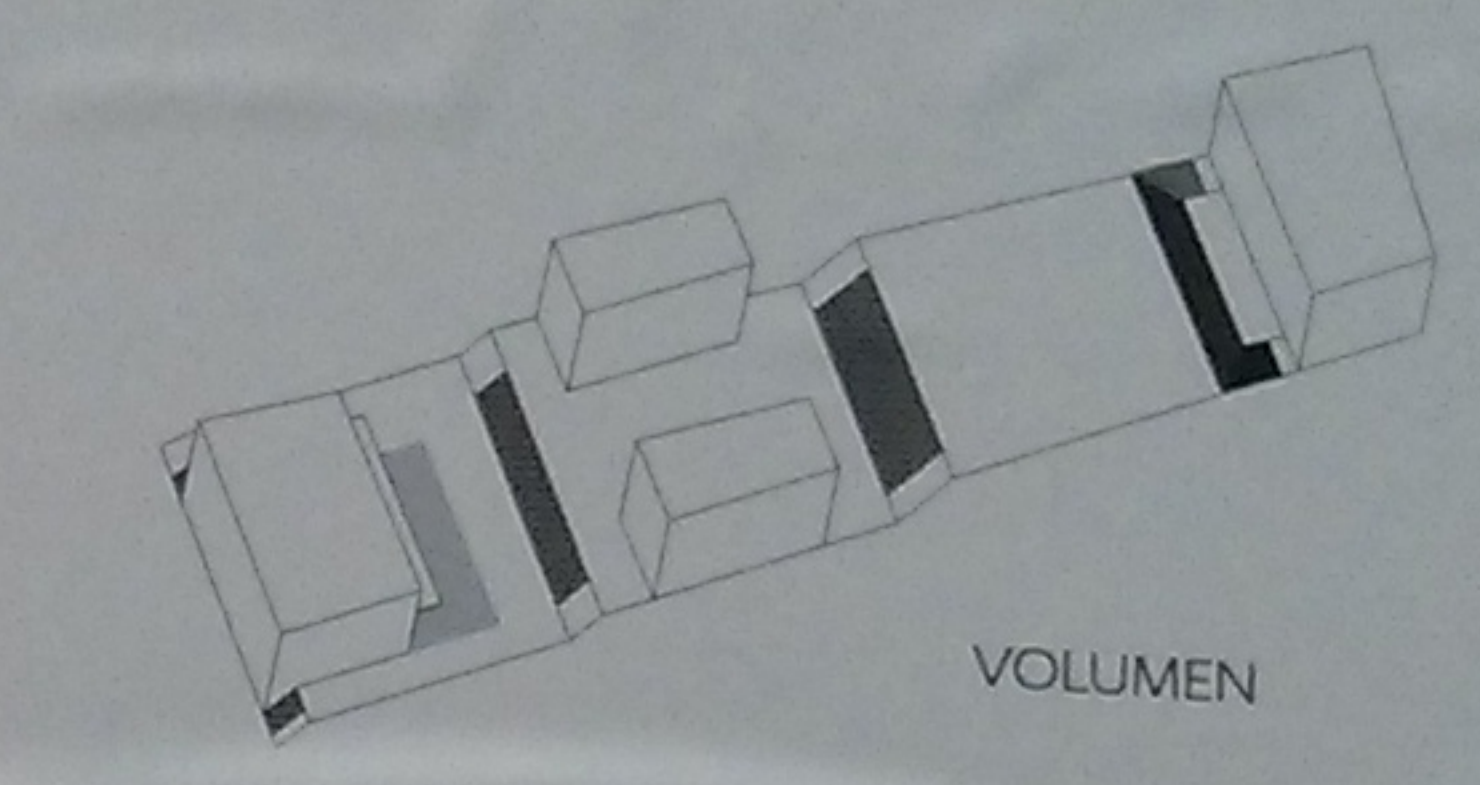

1ª Propuesta (Octubre)

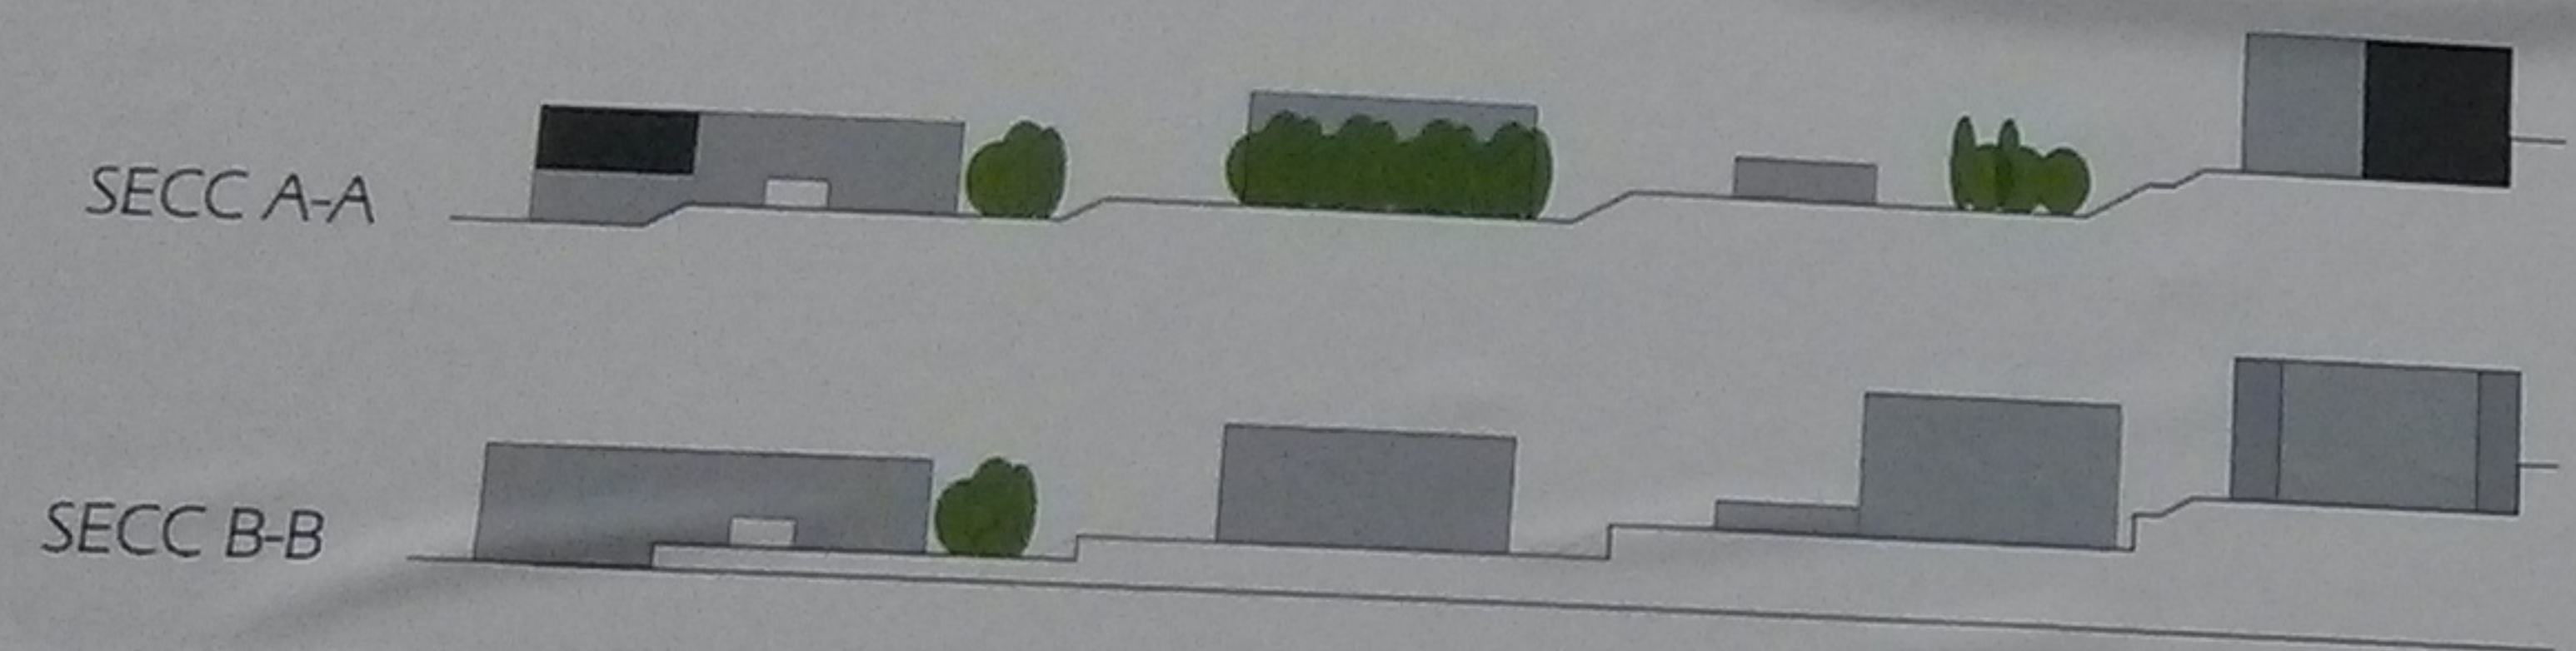

VOLUMEN




ACCESOS-RECORRIDOS



ACOTACIÓN



VOLUMENES

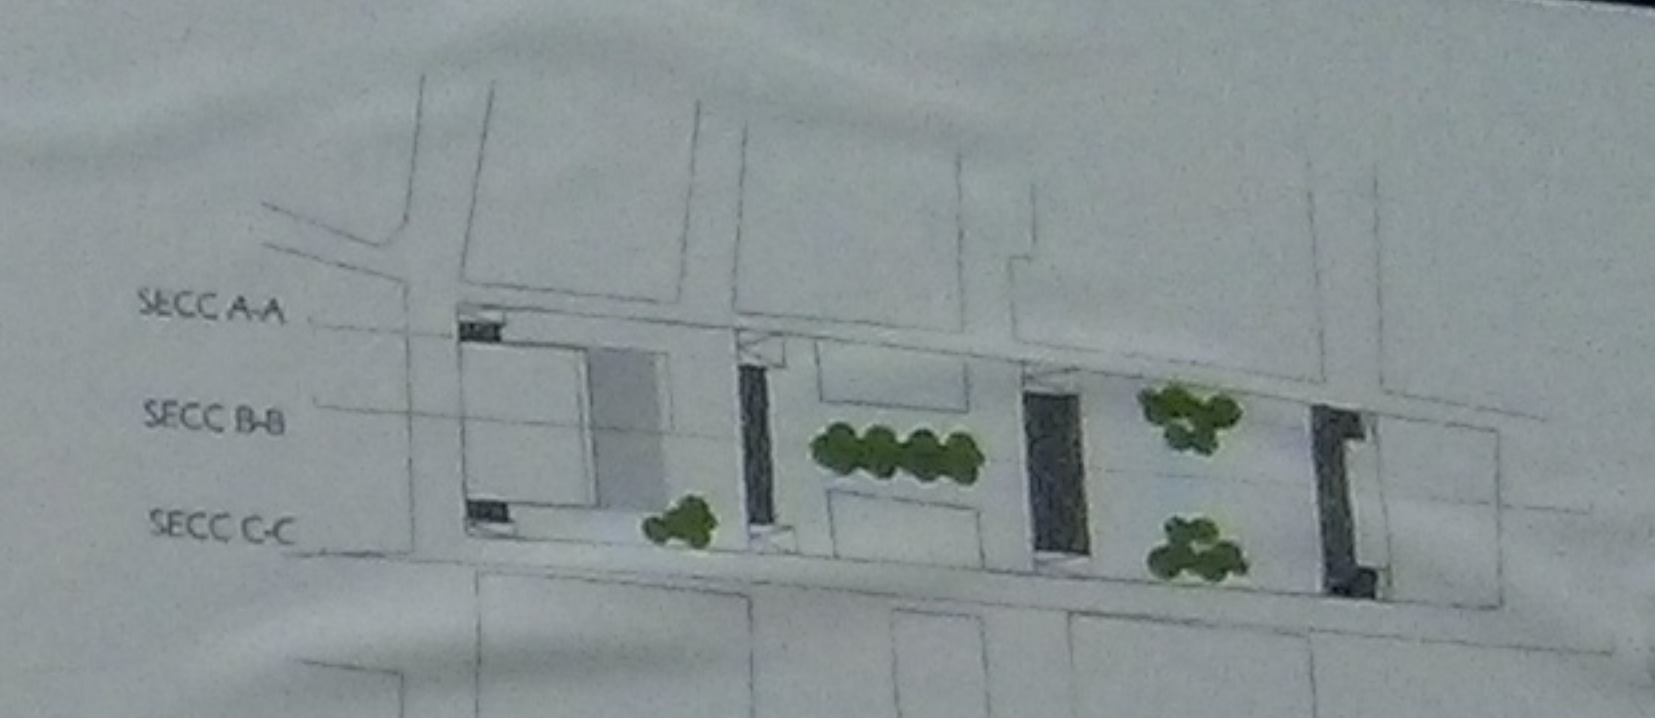

PLANTA

SECC A-A


SECC B-B

SECC C-C



ESQUEMAS



2ª Propuesta (Noviembre)

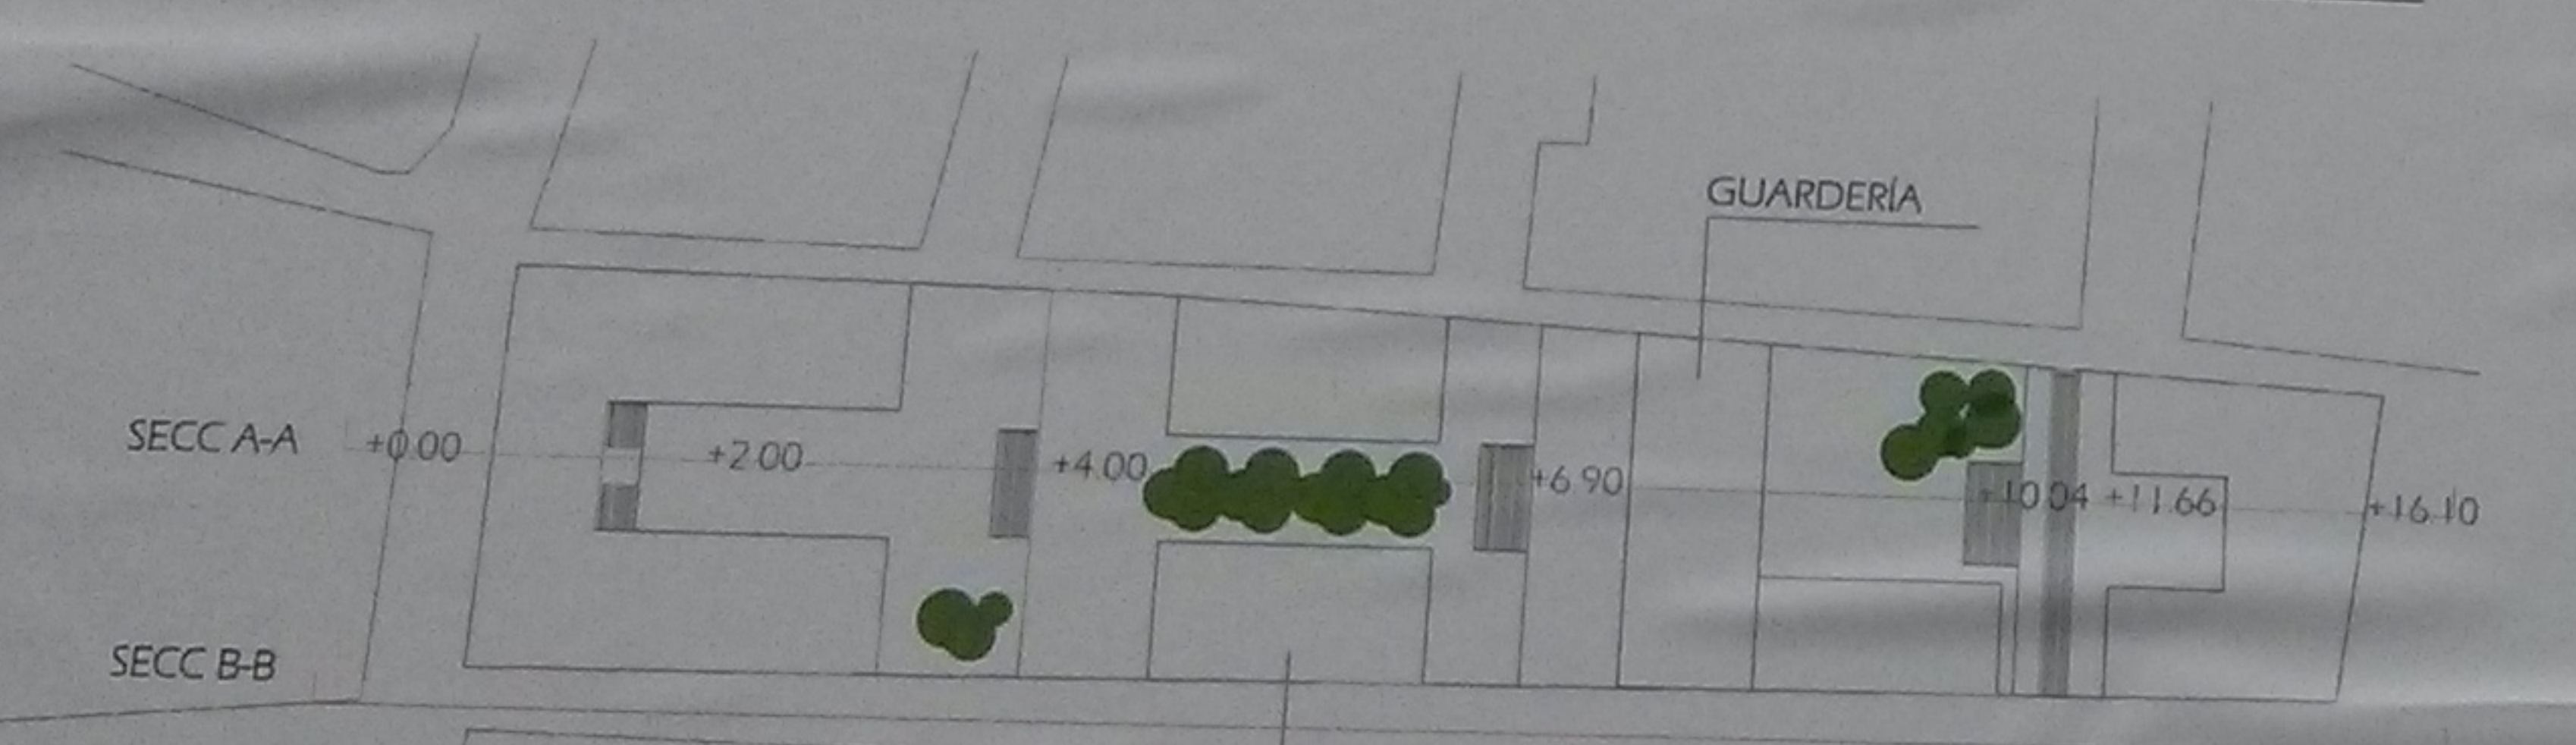


GUARDERÍA

BIBLIOTECA


PLANTA

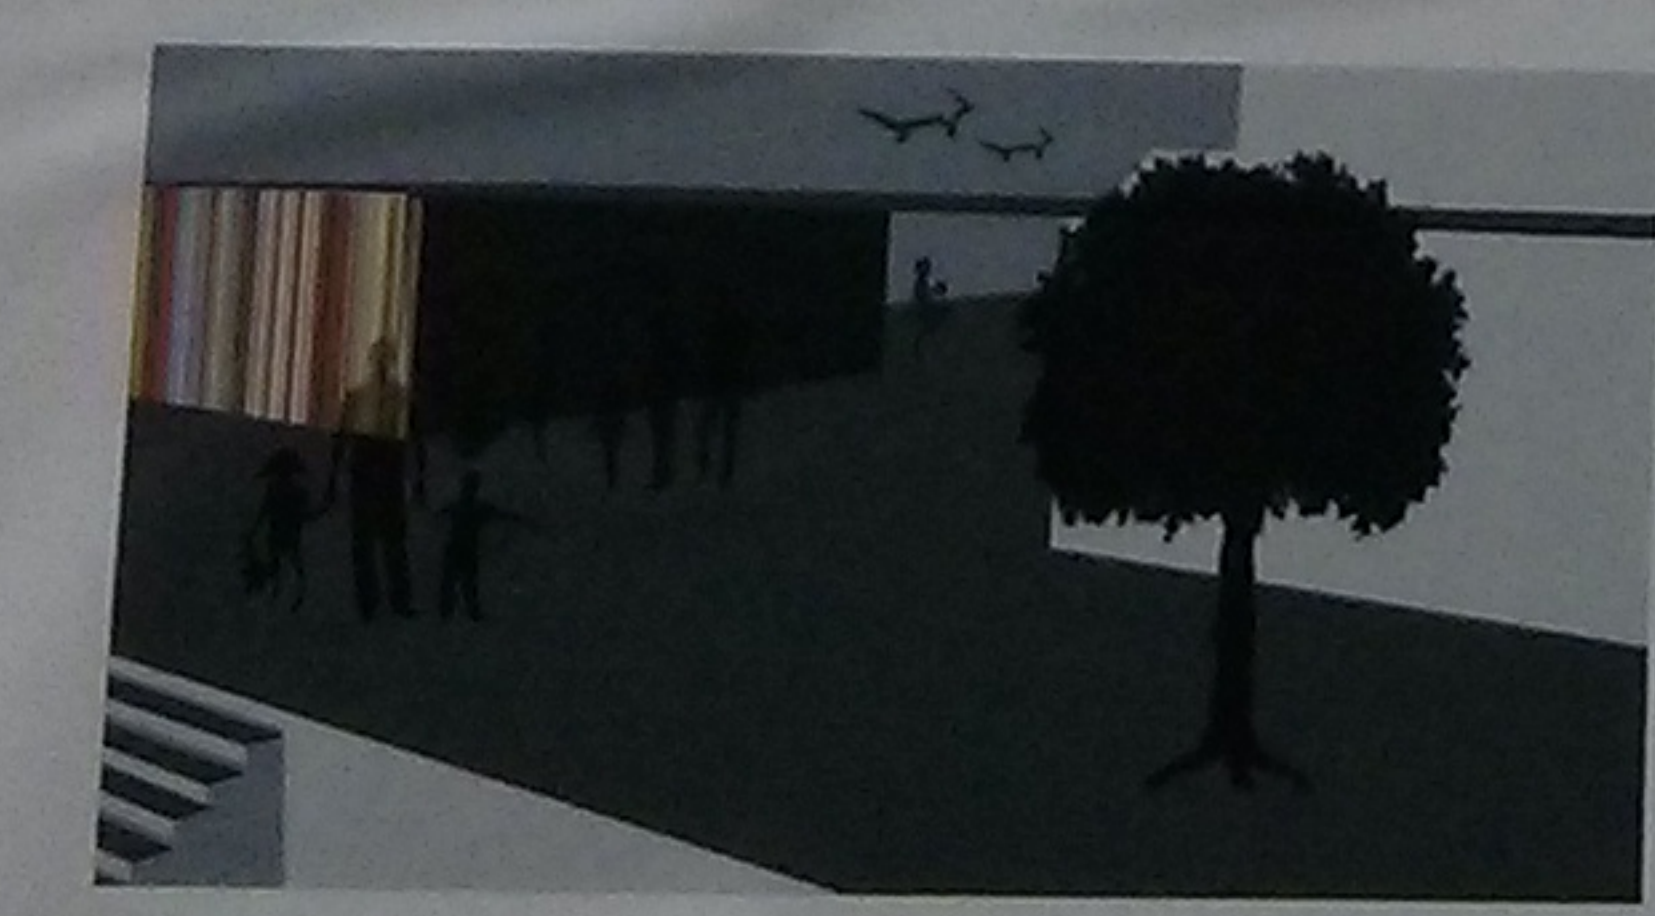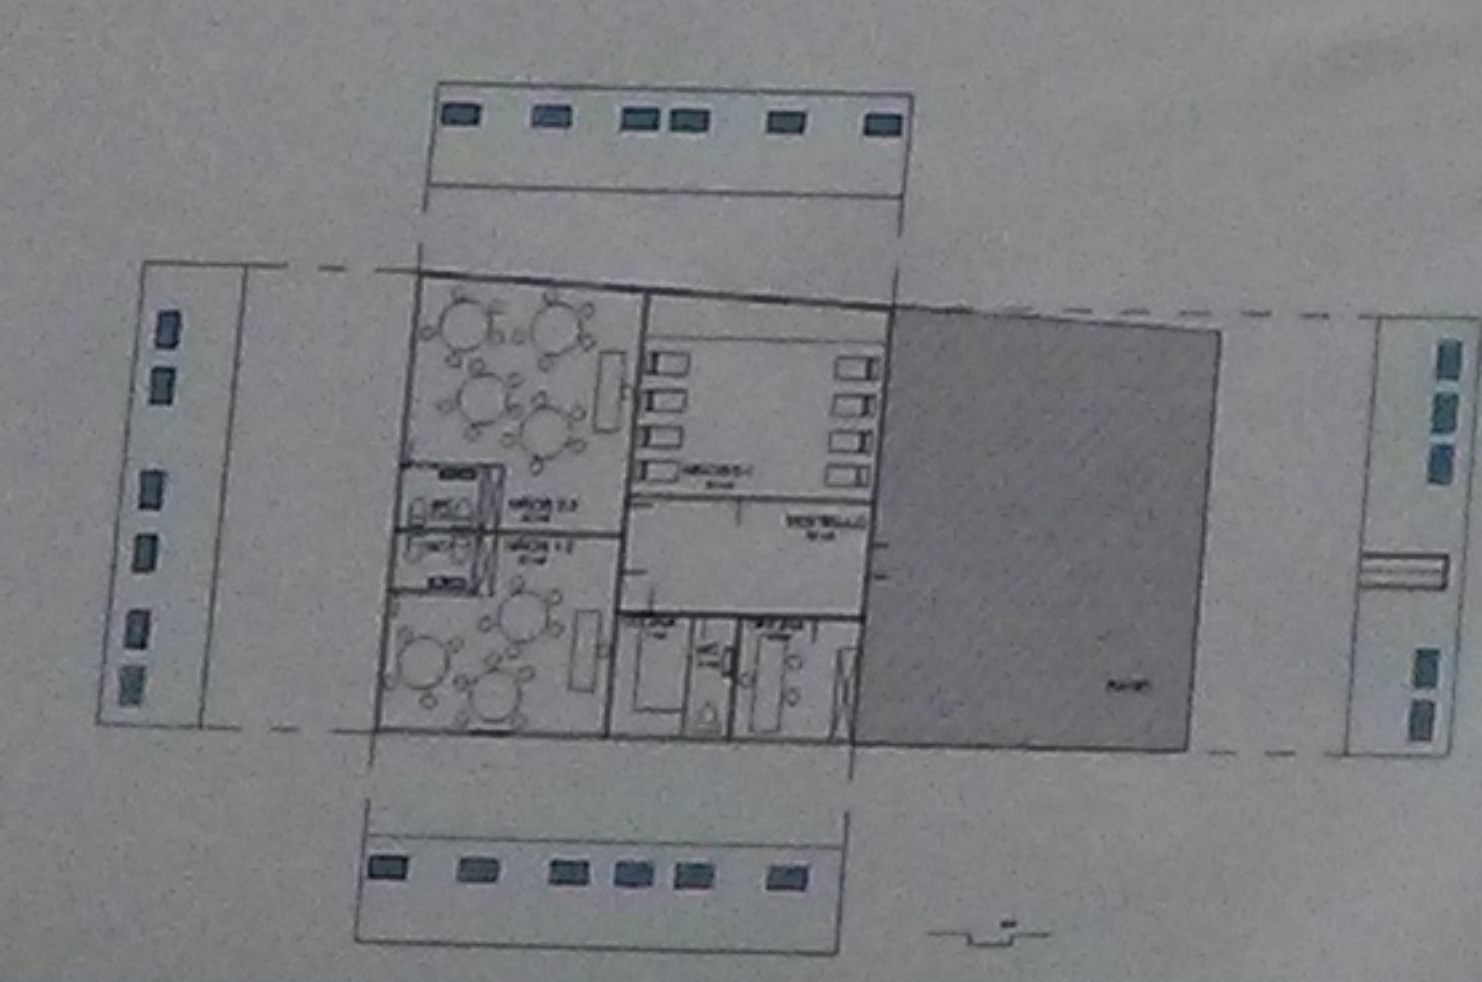


GUARDERÍA

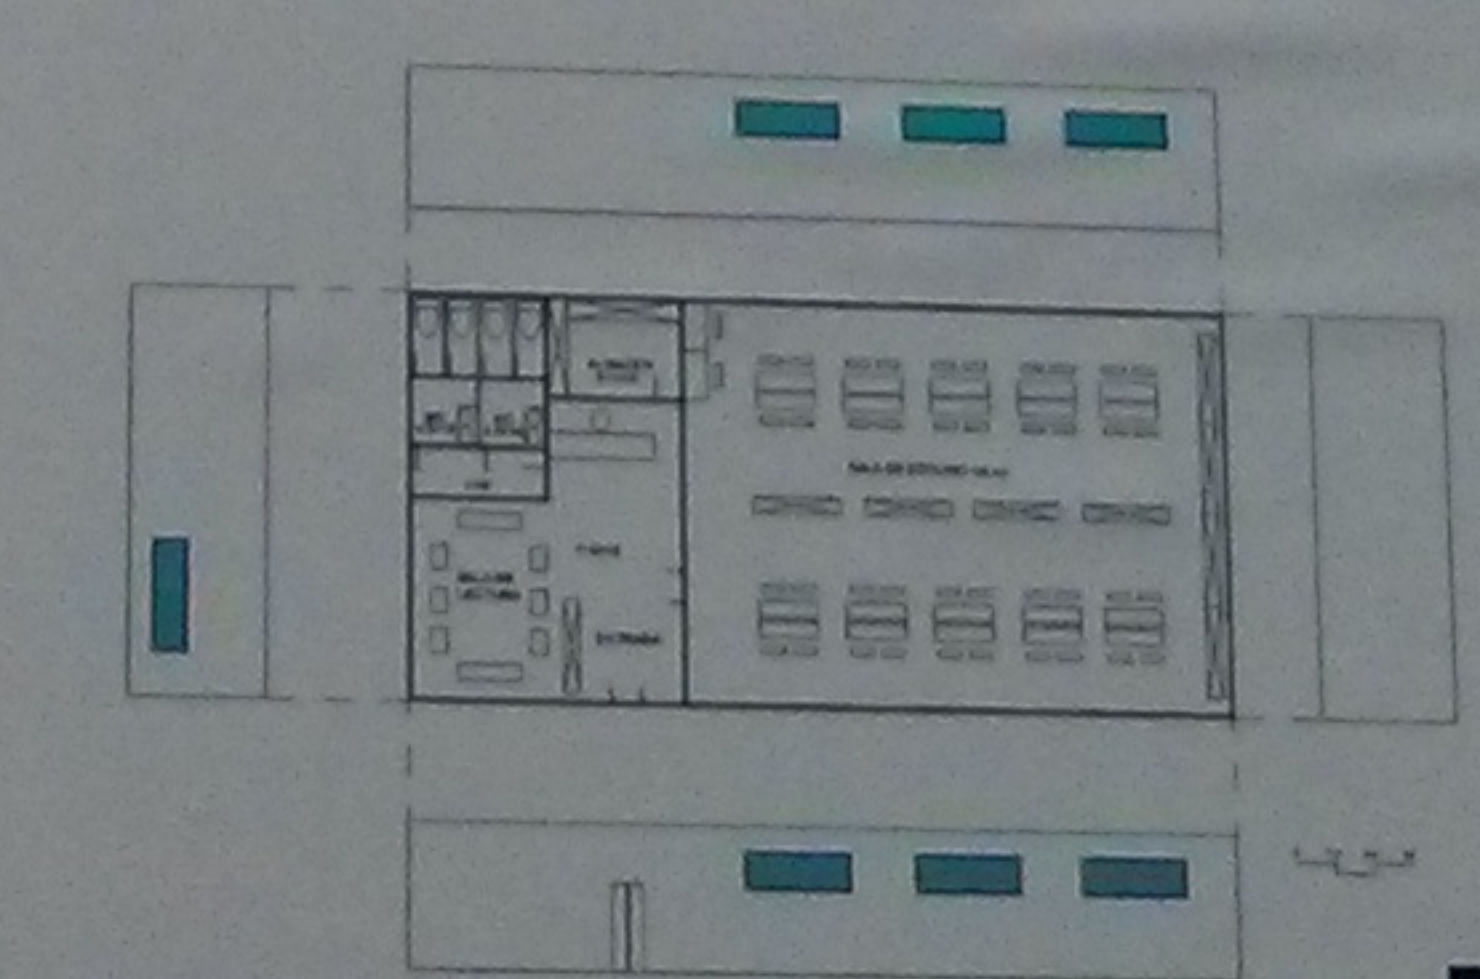

BIBLIOTECA

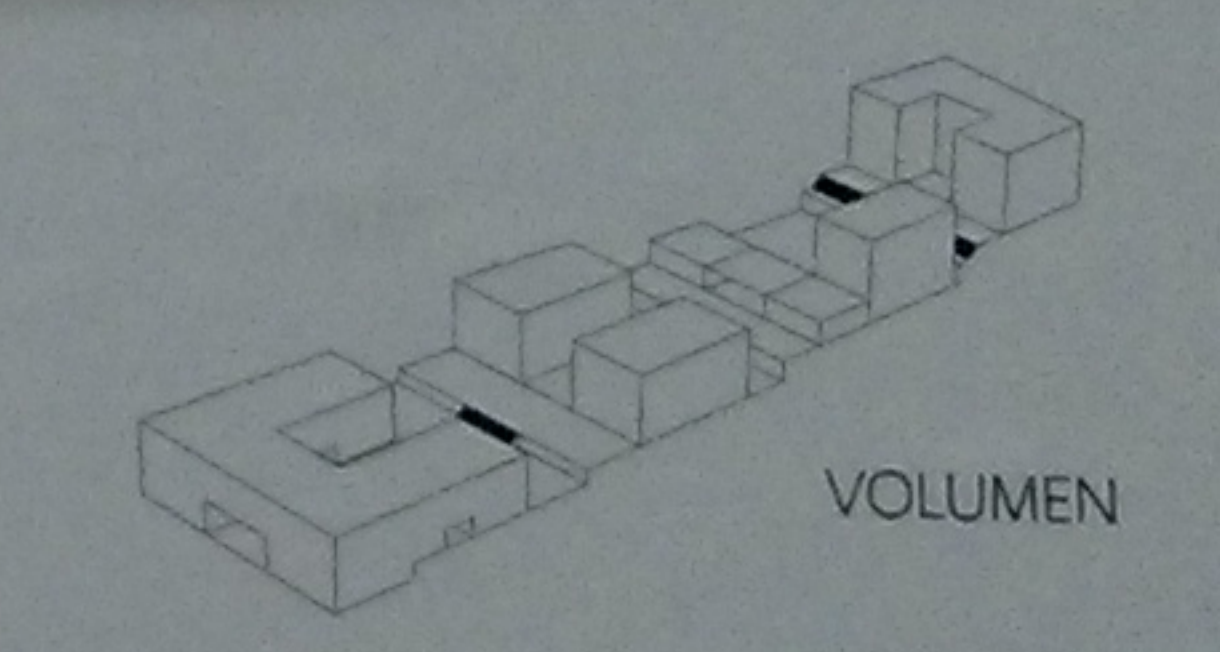

VOLUMEN

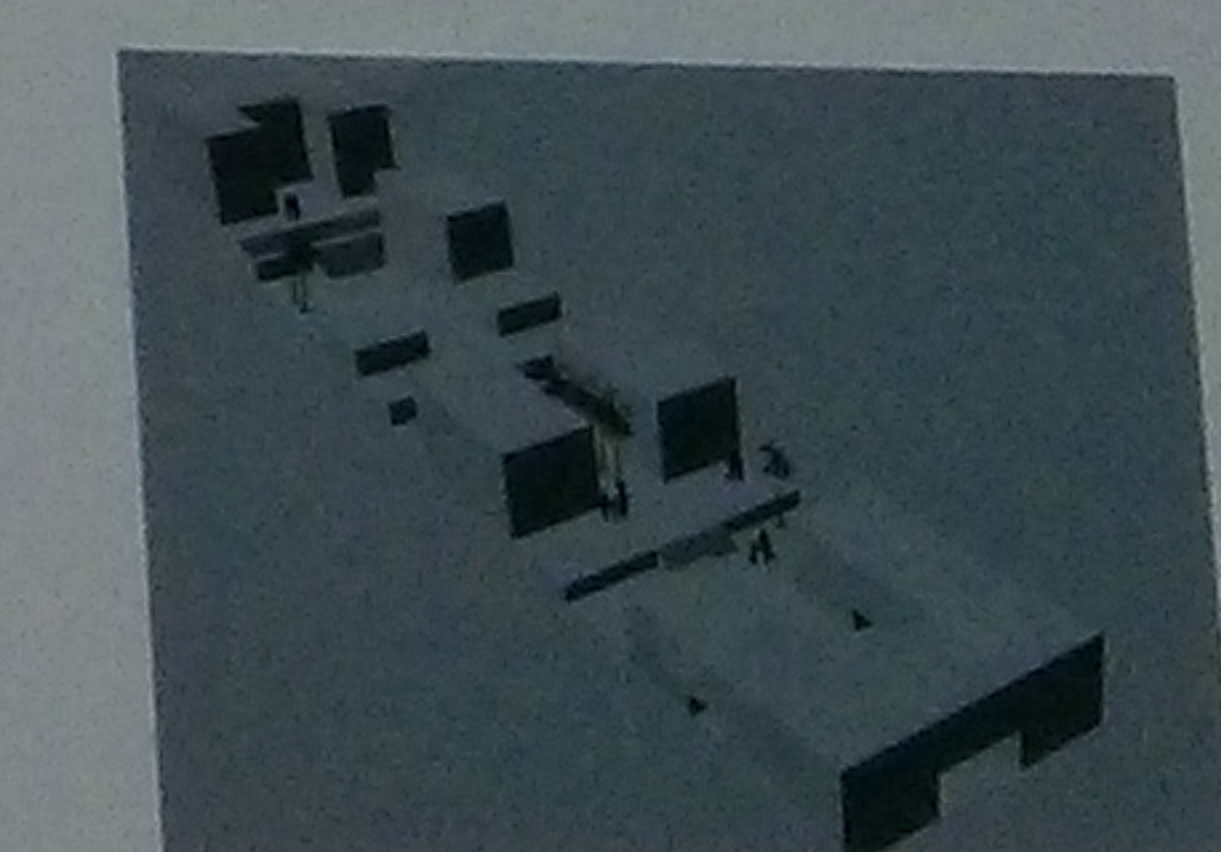

3ª Propuesta (Diciembre)