

PROPUESTA DE REMODELACIÓN DE LA PLAZA DE LA MERCED Y ENTORNO. CARTAGENA.

GARCÍA MONTEAGUDO, ANTONIO J. PROYECTOS I




ALZADO A
ALZADOS E=1:250

Recuperación de materiales y uso de edificios originales




ALZADO B

Balcones, miradores de madera, recercados, espesor de losas, fachadas, ... Características comunes a edificios del casco histórico de Cartagena.

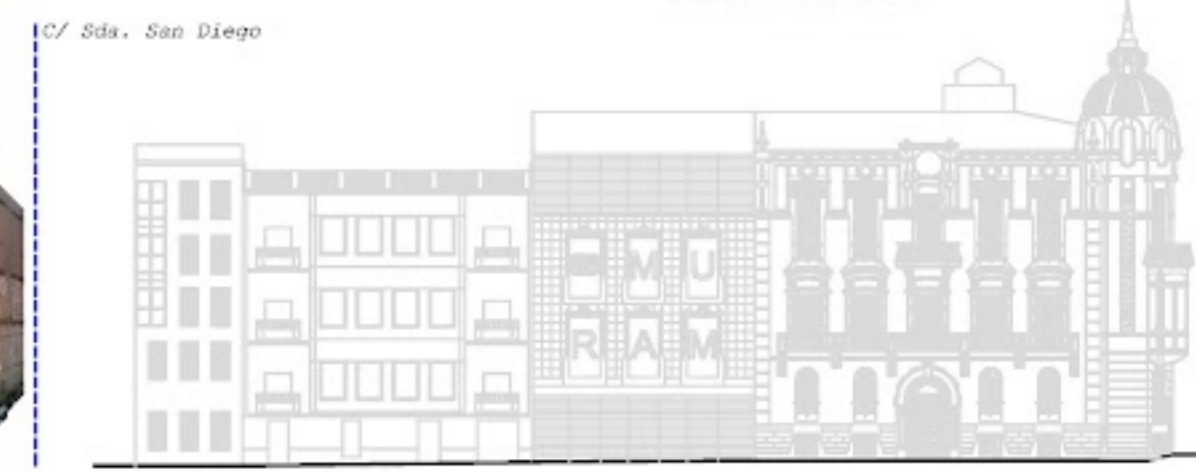


ALZADO C



MONTAJE- VISTAS

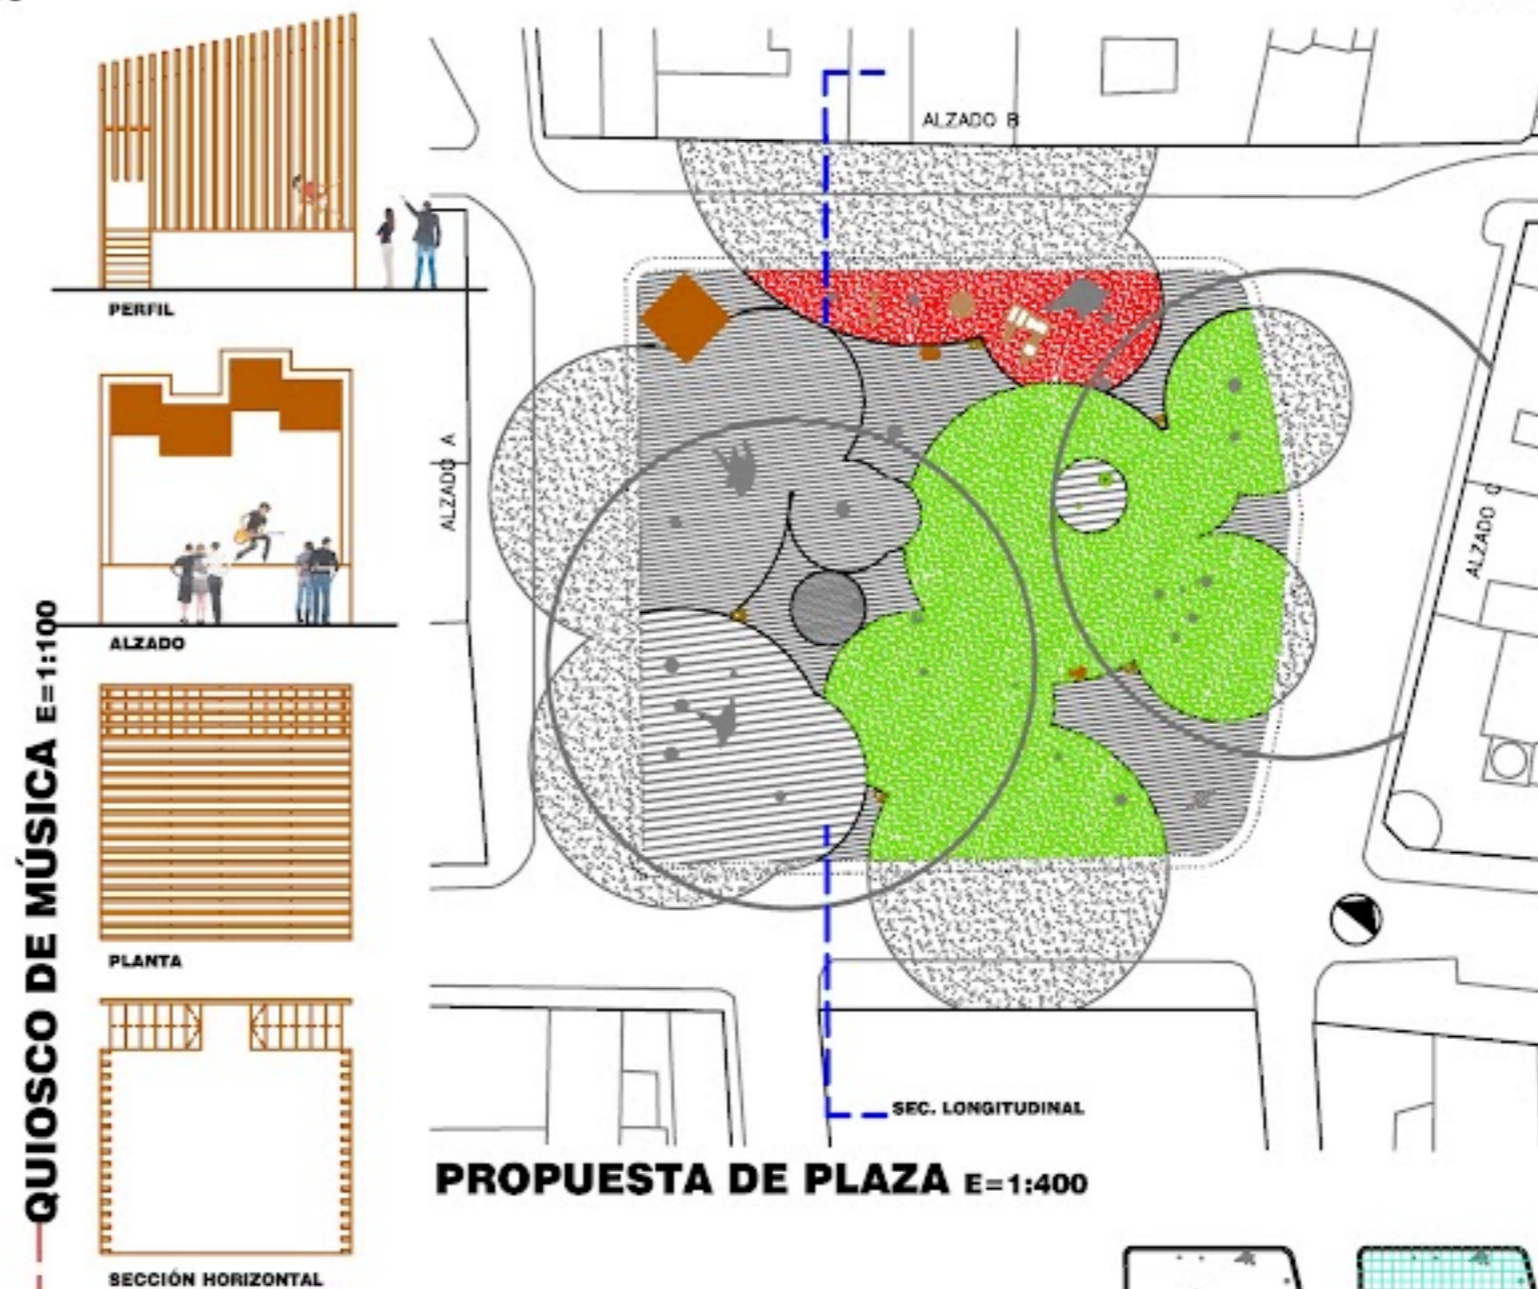

QUIOSCO DE MÚSICA E=1:100

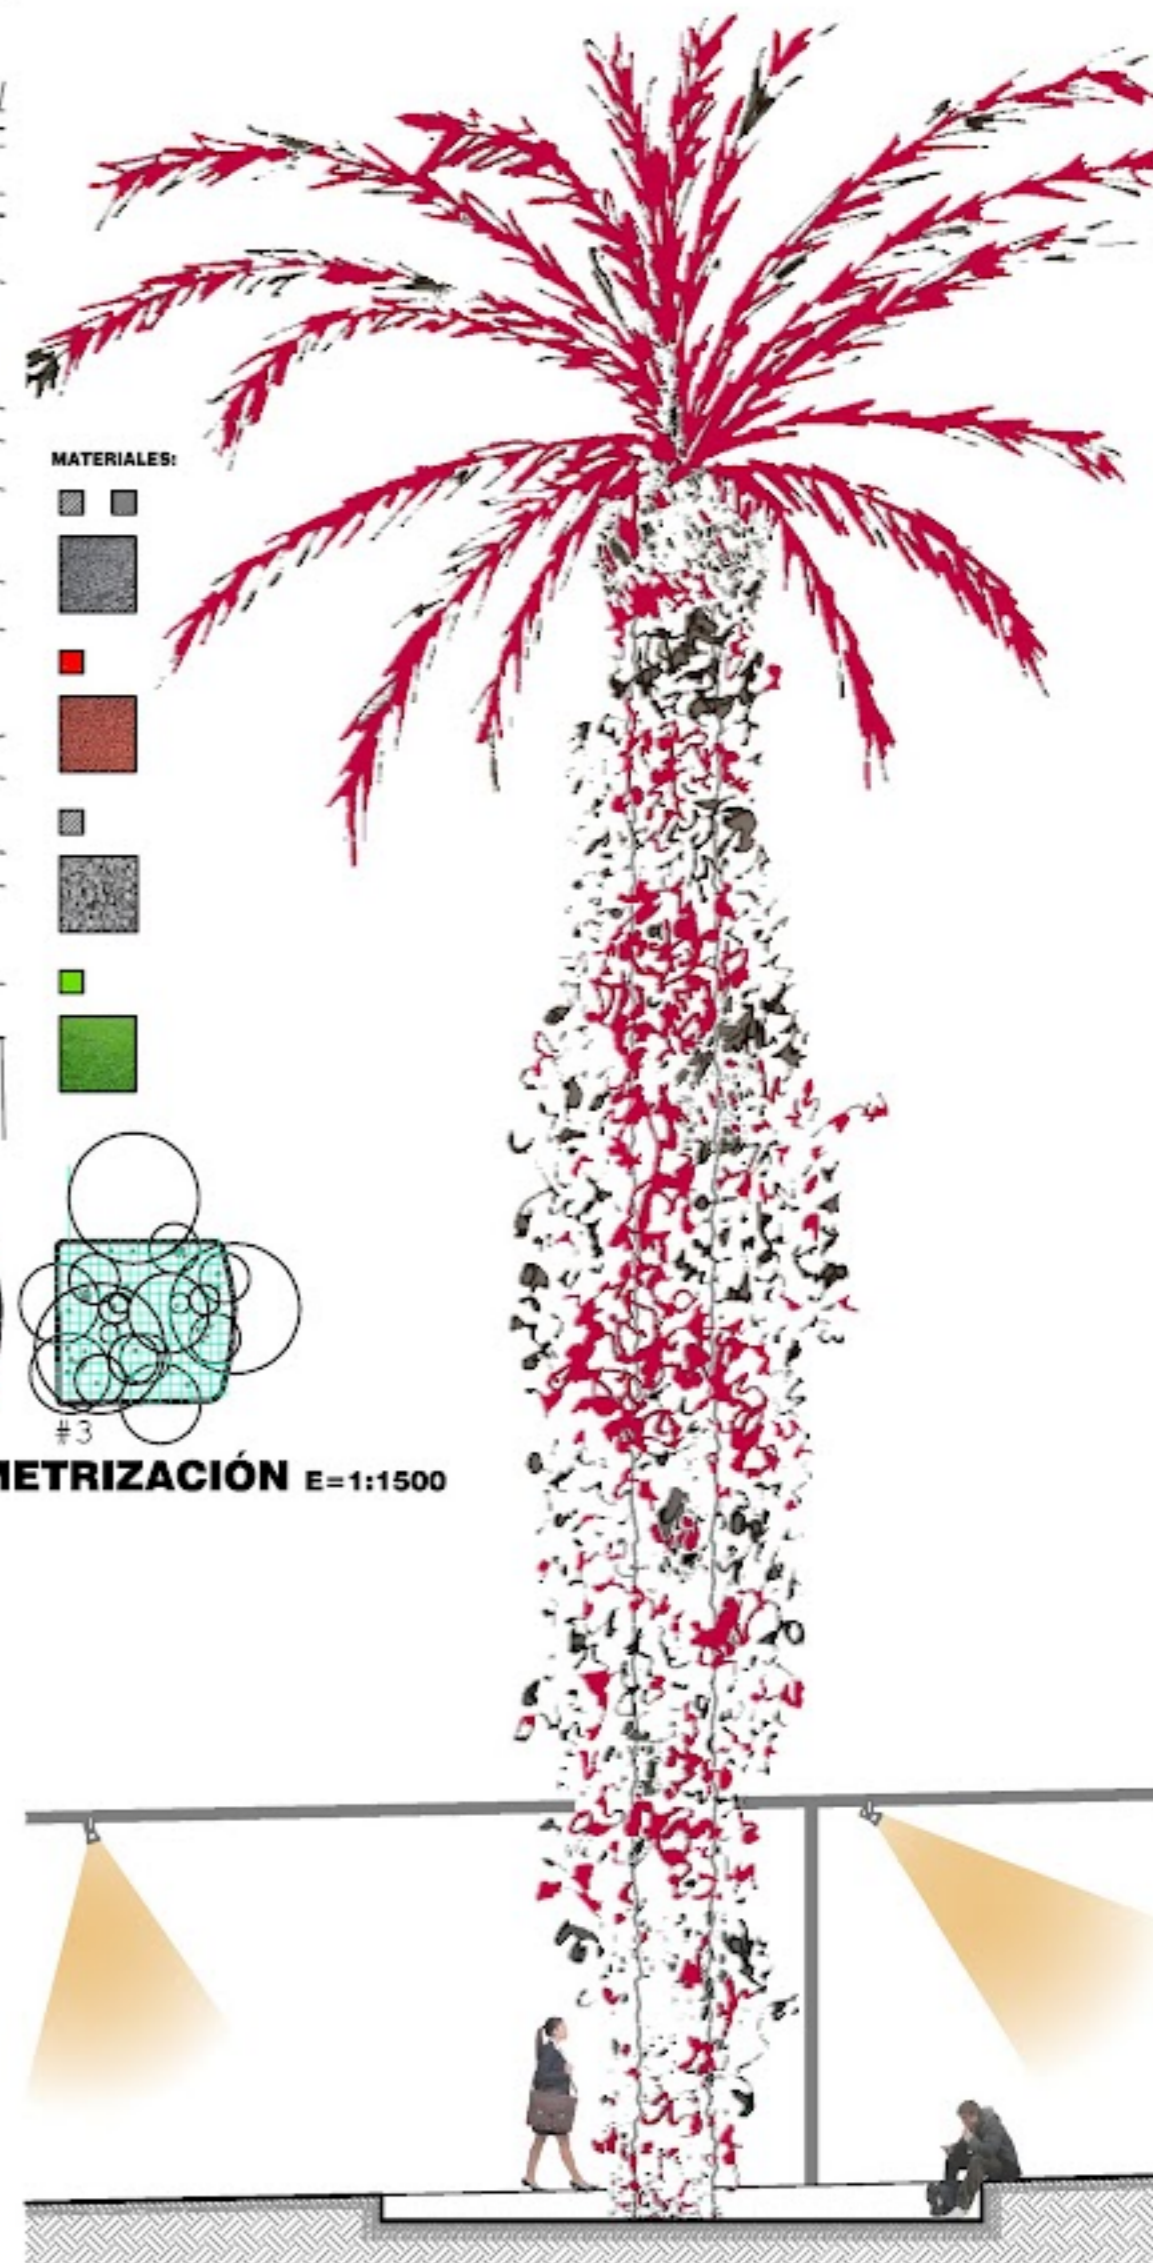

MATERIALES:

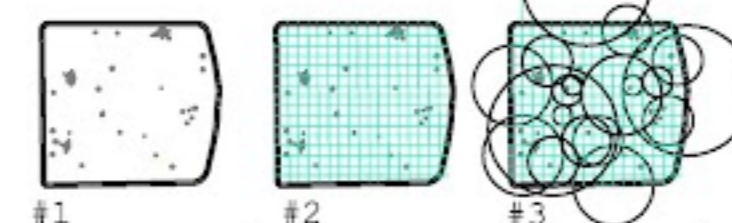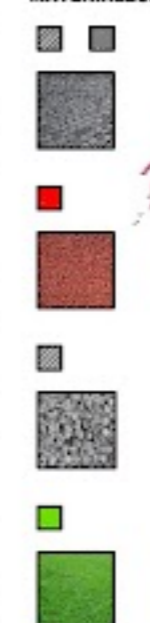

EVOLUCIÓN- GEOMETRIZACIÓN E=1:1500



SECCIÓN LONGITUDINAL E=1:150

DETALLE "1"



DETALLE "1" E=1:50