




PLANTA GENERAL. E:1/200

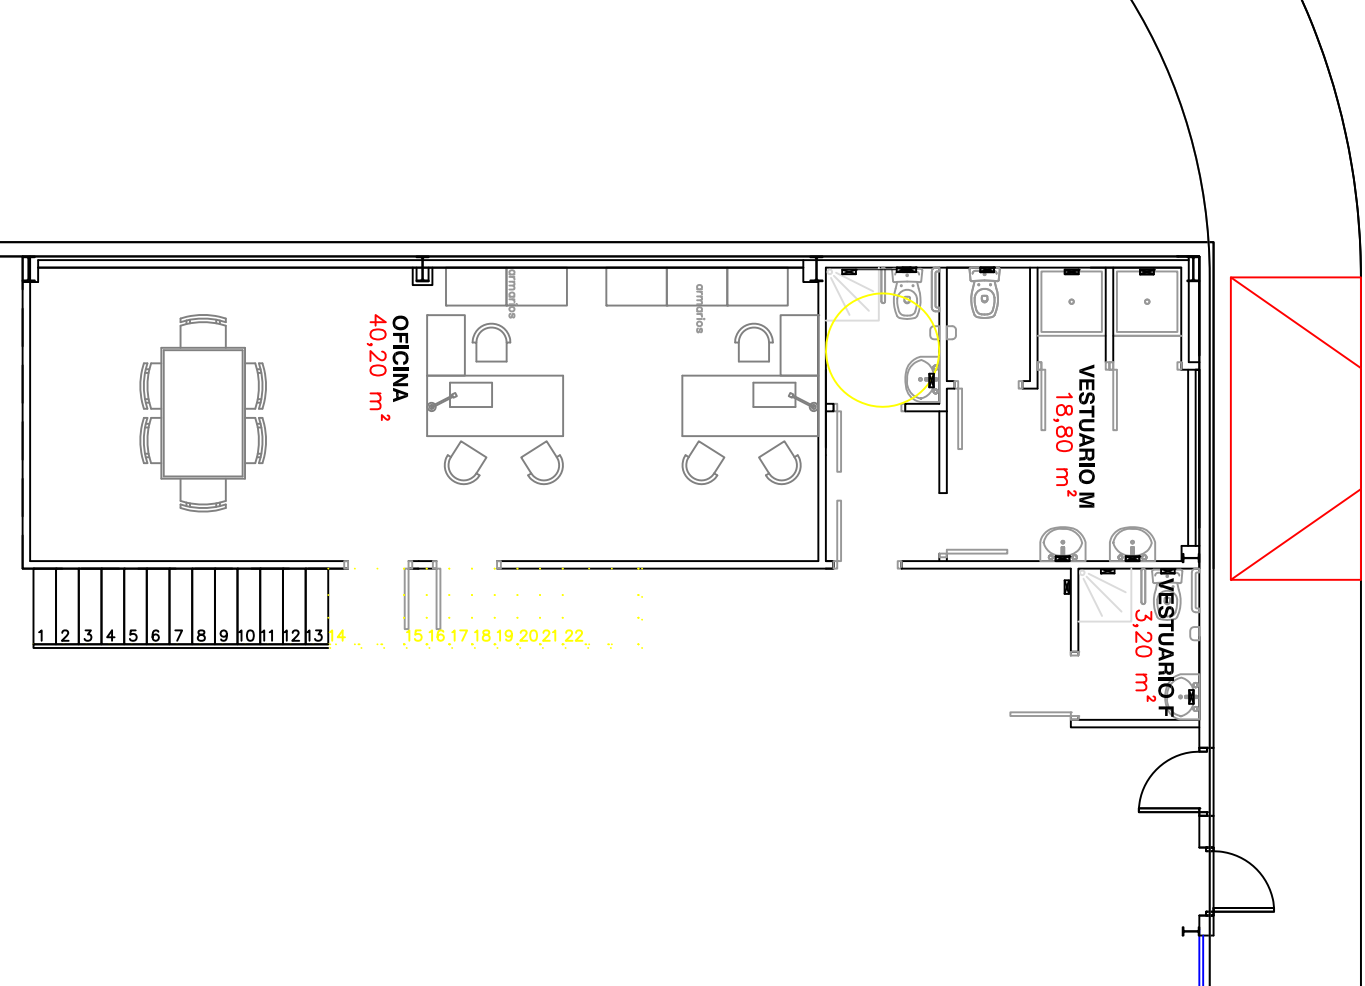


ZONA FABRICACION 1:
OFICINAS (P. BAJA), E:1/100

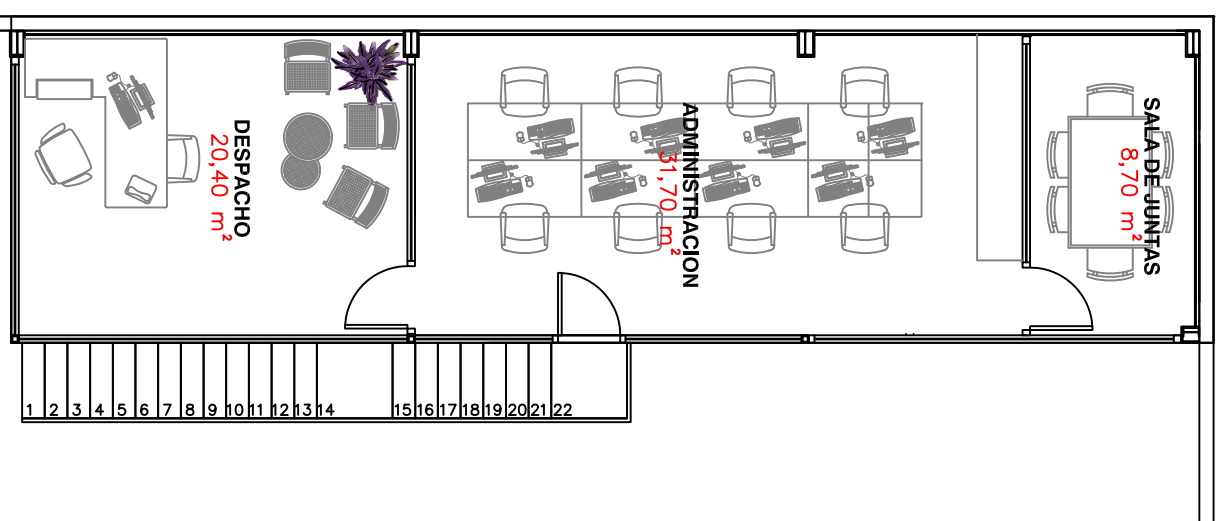

ZONA FABRICACION 1:
ADMINISTRACION (P. PRIMERA), E:1/100

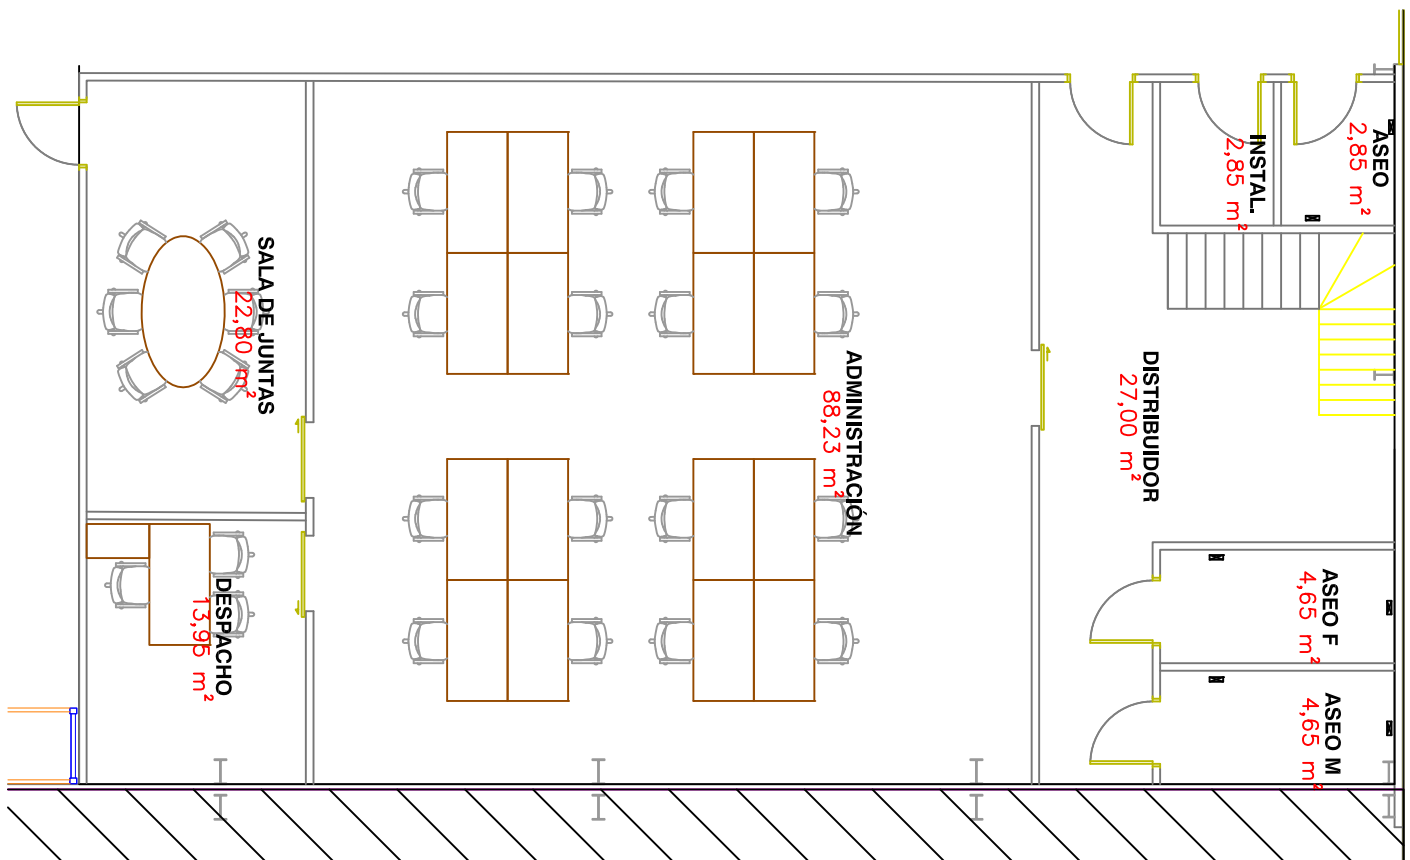


ZONA ALMACEN:
ADMINISTRACION (P. BAJA), E:1/100

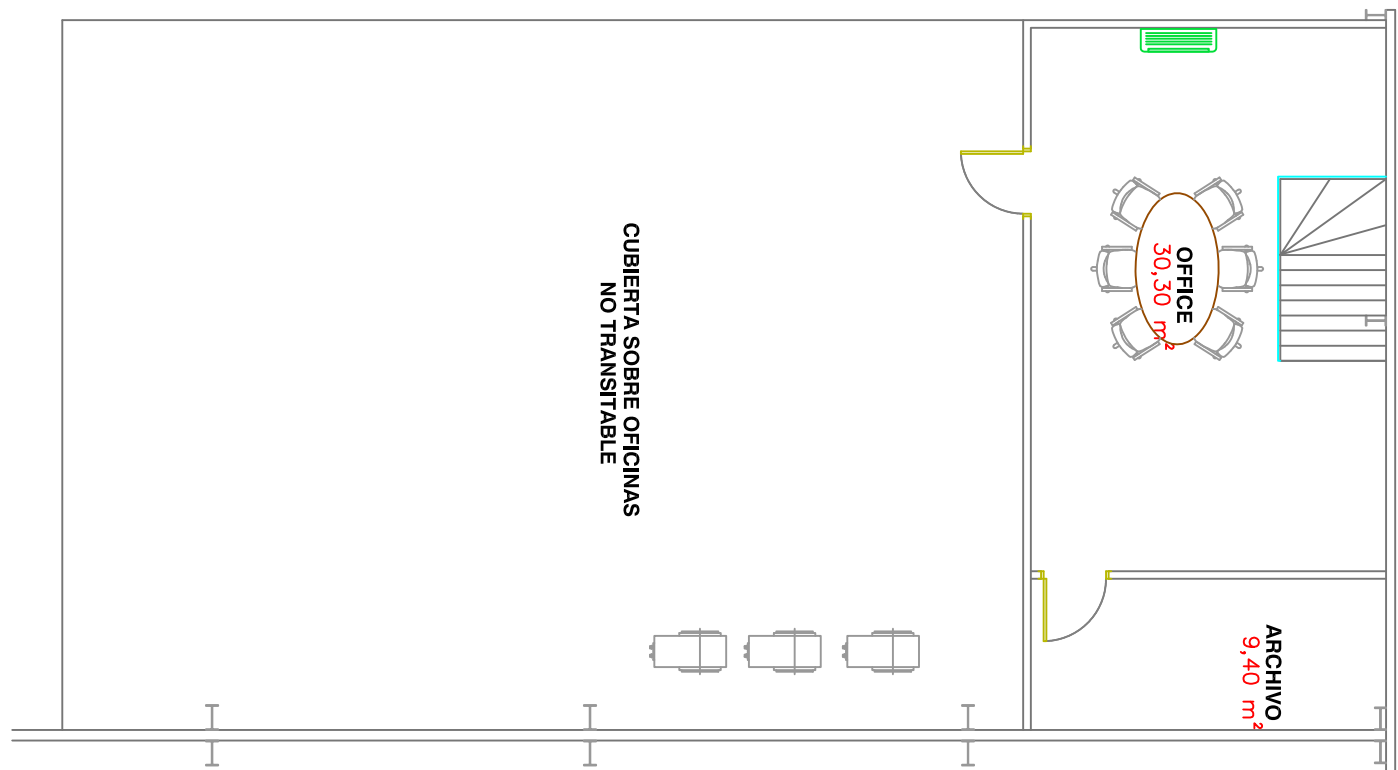

ZONA ALMACEN:
OFFICE (P. PRIMERA), E:1/100

CUADRO DE SUPERFICIES	
ZONA DE FABRICACION	
Zona de fabricación 1	3061,14 m²
Zona de fabricación 2	958,20 m²
Almacén APQ	20,00 m²
Instalaciones	98,25 m²
Oficina	40,20 m²
Vestuario Masculino	18,80 m²
Vestuario Femenino	3,20 m²
Administración (Planta 1ª)	31,70 m²
Despacho (Planta 1ª)	20,40 m²
Sala de juntas (Planta 1ª)	8,70 m²
ZONA DE MONTAJE	
Montaje	1848,50 m²
Aseo Masculino	4,60 m²
Aseo Femenino	4,75 m²
Baño	2,00 m²
ZONA DE ALMACEN	
Almacén	1749,50 m²
Aseo	2,85 m²
Instalaciones	2,85 m²
Distribuidor	27,00 m²
Aseo femenino	4,65 m²
Aseo masculino	4,65 m²
Administración	88,23 m²
Sala de juntas	20,80 m²
Despacho	13,95 m²
Office (Planta 1ª)	30,30 m²
Archivo (Planta 1ª)	9,40 m²
TOTAL	8074,62 m²

ZONA MONTAJE:
ASEOS. E:1/100

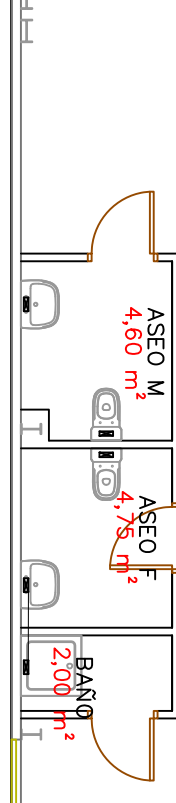

PROYECTO DE AMPLIACION
DE INDUSTRIA DE
FABRICA DE MUEBLES

INGENIERO TECNICO INDUSTRIAL E INGENIERO EN
ORGANIZACION INDUSTRIAL.

PETICIONARIO:
BALTUS COLLECTION, S.L.

SITUACION:
C/CIAR DE TASMANIA, Nº9
POLIGONO INDUSTRIAL POLARIS WORLD
BALSAICAS, T.M. DE TORRE PACHECO

PLANO:
PLANTA GENERAL
USOS Y SUPERFICIES

PLANO Nº:
ESCALA:

3
1/100

FECHA: JULIO de 2013

VICENTE MARTINEZ LOPEZ