


<div>PROYECTO DE AMPLIACION</div> <div>INSTALACIÓN ELÉCTRICA EN B.T.</div> <div>DE FÁBRICA DE MUEBLES</div>			<div>INGENIERO TÉCNICO INDUSTRIAL E INGENIERO EN ORGANIZACIÓN INDUSTRIAL</div>
<div>PETICIONARIO:</div> <div>BALTUS COLLECTION, S.L.</div>			
<div>SITUACIÓN:</div> <div>C/ MAR DE TASMANIA, Nº9.</div> <div>POLÍGONO INDUSTRIAL POLARIS WORLD.</div> <div>BALSICAS. T.M. DE TORRE PACHECO (MURCIA)</div>			
<div>PLANO:</div> <div>SITUACIÓN</div>			
<div>PLANO Nº:</div> <div>1</div>	<div>ESCALA:</div> <div>1/5000</div>	<div>EXPEDIENTE:</div> <div>FECHA :</div> <div>JULIO de 2013</div>	<div>VICENTE MARÍNEZ LÓPEZ</div>

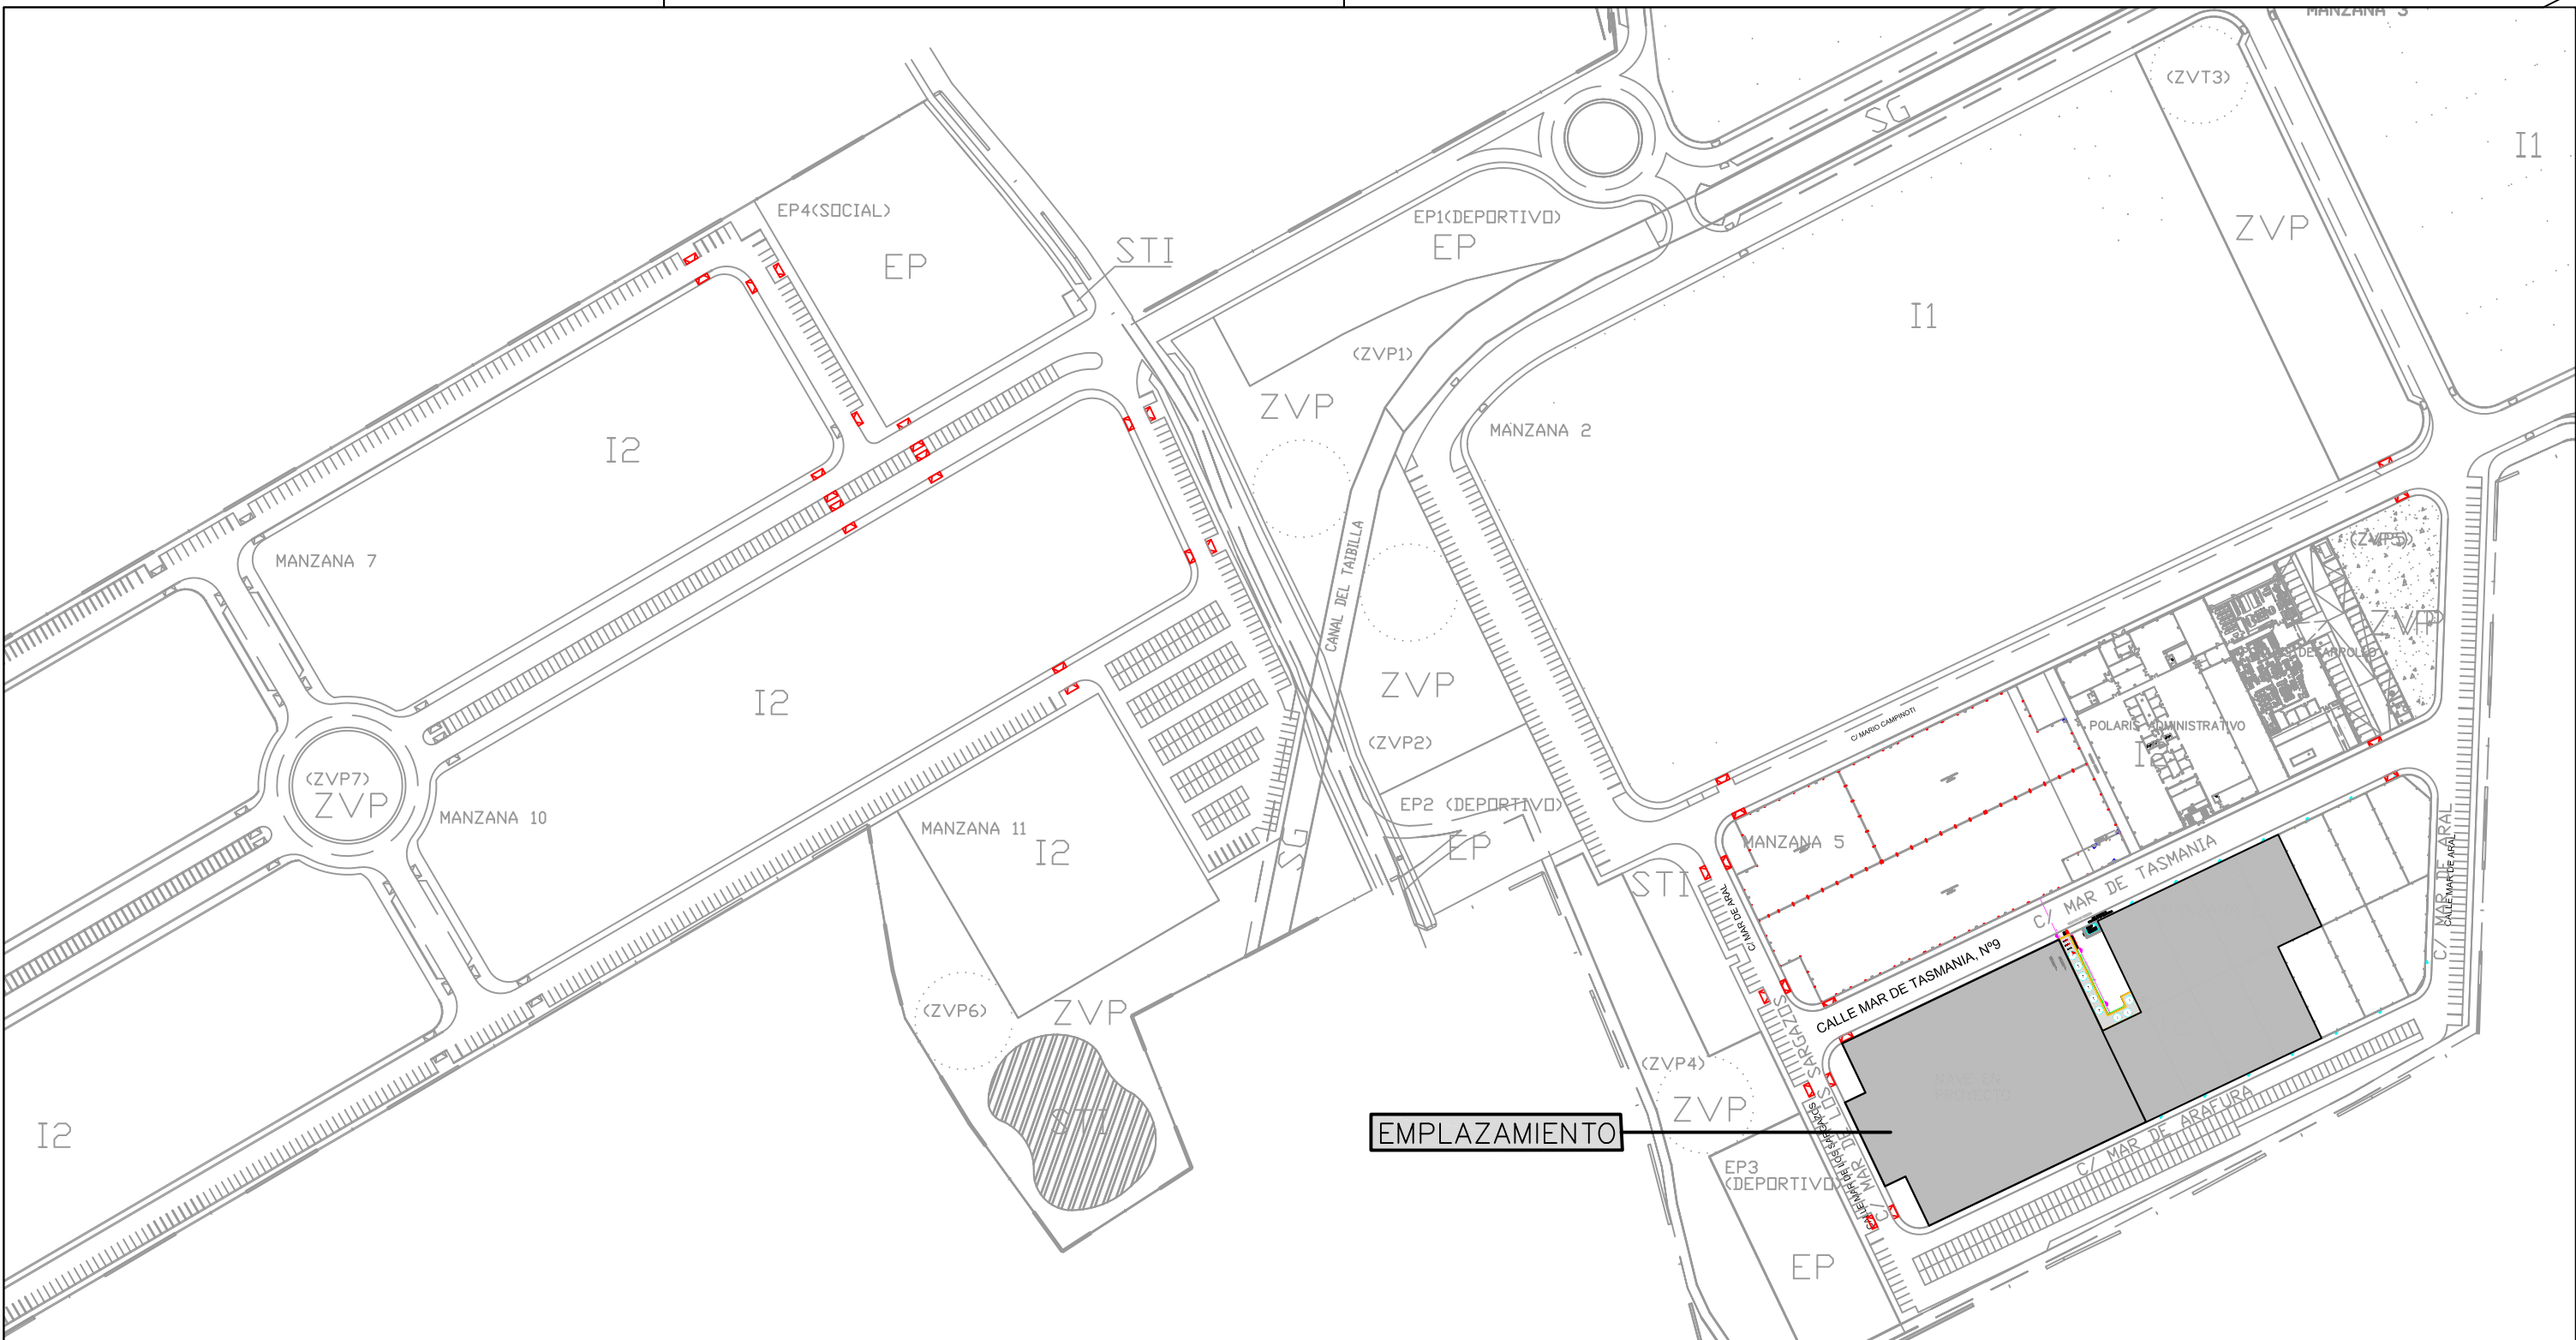

PROYECTO DE AMPLIACION INSTALACIÓN ELÉCTRICA EN B.T. DE FÁBRICA DE MUEBLES			INGENIERO TÉCNICO INDUSTRIAL E INGENIERO EN ORGANIZACIÓN INDUSTRIAL
PETICIONARIO: BALTUS COLLECTION, S.L.			
SITUACIÓN: C/ MAR DE TASMANIA, Nº9. POLÍGONO INDUSTRIAL POLARIS WORLD. BALSICAS, T.M. DE TORRE PACHECO (MURCIA)			
PLANO: EMPLAZAMIENTO			
PLANO Nº:	ESCALA:	EXPEDIENTE:	
2	1/2000	FECHA : JULIO de 2013	VICENTE MARÍNEZ LÓPEZ