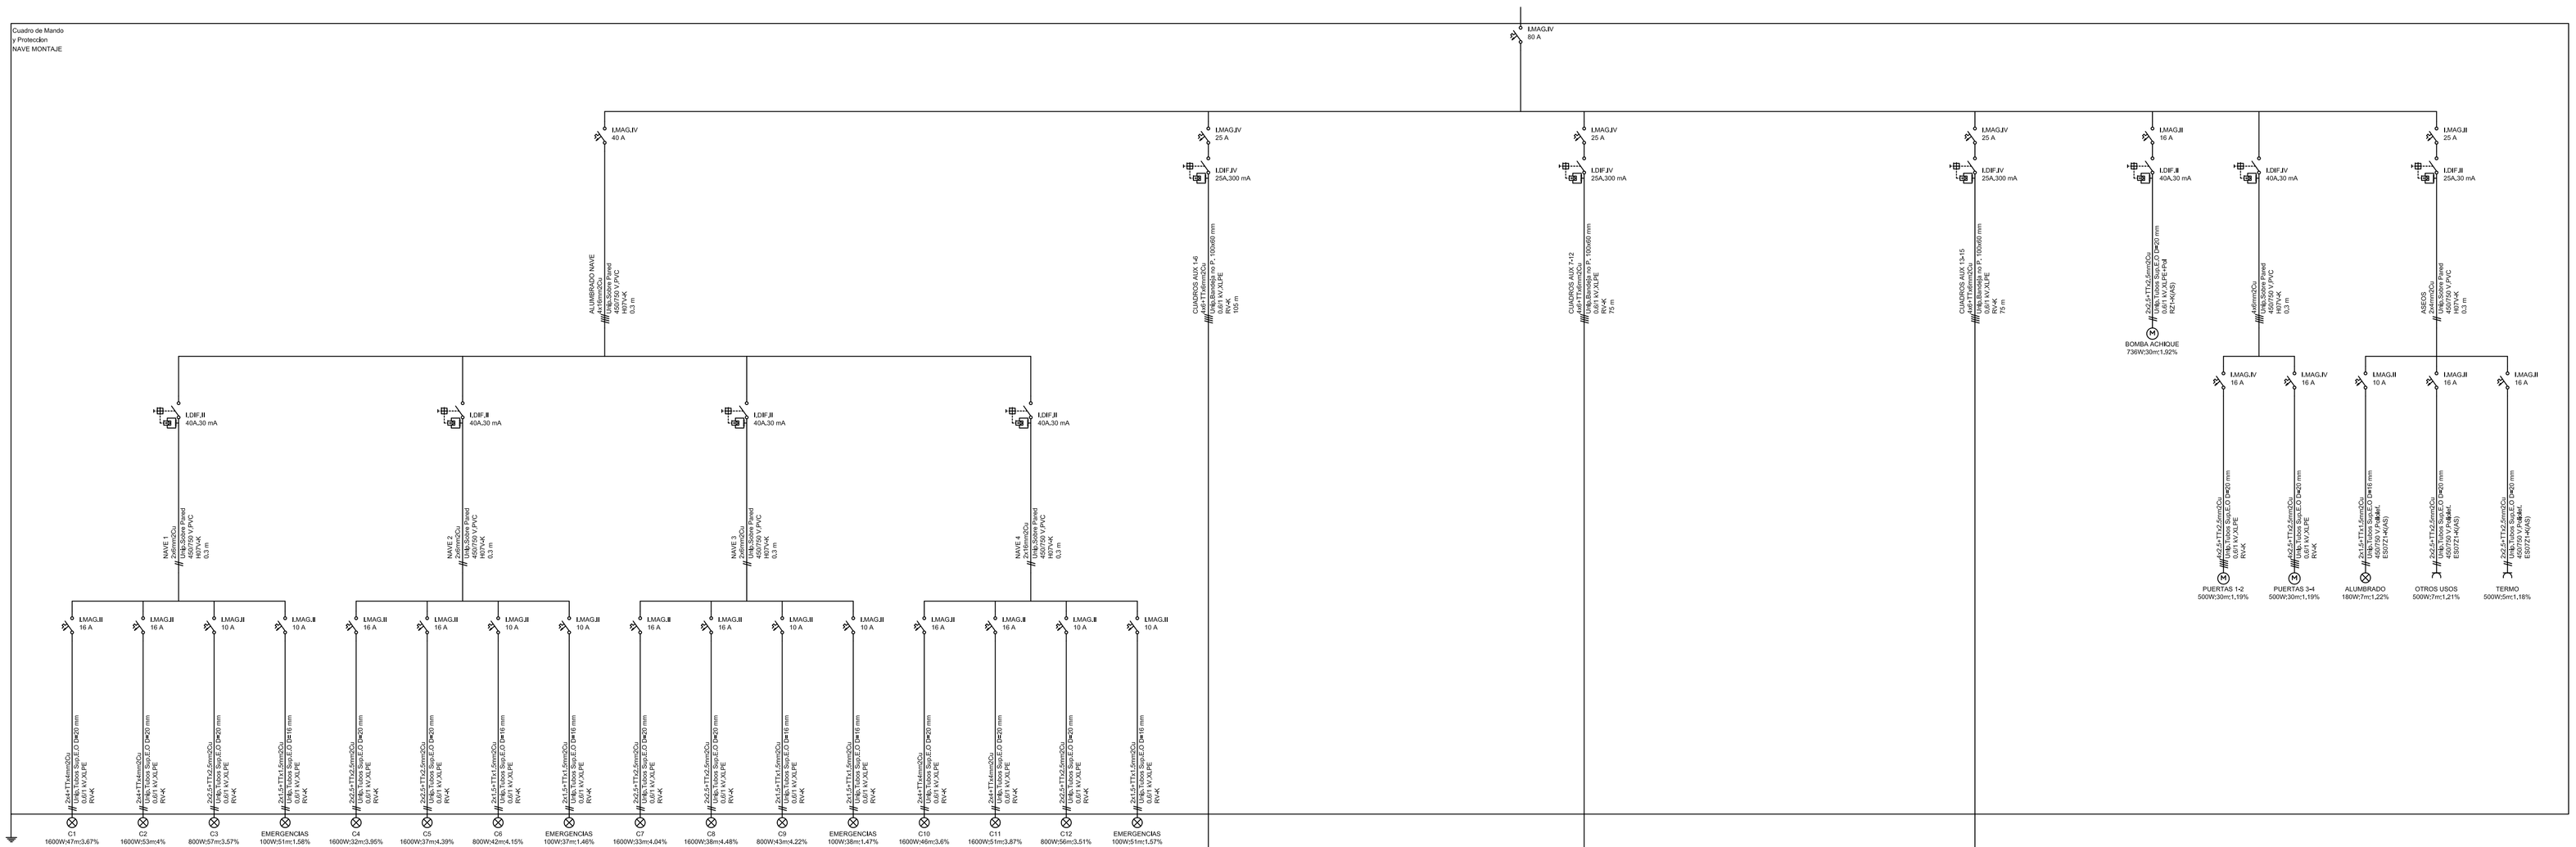

PROYECTO DE AMPLIACION DE INDUSTRIA DE FABRICA DE MUEBLES

PETICIONARIO:	BALTUS COLLECTION, S.L.
SITUACIÓN:	C/ MAR DE TASMANIA, Nº9. POLÍGONO INDUSTRIAL POLARIS WORLD. BALSICAS. T.M. DE TORRE PACHECO (MURCIA)
PLANO:	ESQUEMA UNIFILAR SUBCUADRO NAVE MONTAJE
PLANO Nº: 6.4	ESCALA: S/E
EXPEDIENTE:	
FECHA :	JULIO de 2013

INGENIERO TÉCNICO INDUSTRIAL E INGENIERO E ORGANIZACIÓN INDUSTRIAL

VICENTE MARTÍNEZ LÓPEZ