

SÍMBOLO	PATOLOGÍA
	GRIETA
	GRAFITI
	BIODETERORO
	ROTURA DE CRISTALES
	COSTRA NEGRA
	DESCONCHAMIENTO
	PERDIDA DE MATERIAL
	OXIDACIÓN
	TINCIÓN

Universidad Politécnica de Cartagena

Título plano

PATOLOGIAS FACHADAS ARCOS

TRABAJO FIN DE GRADO:

MODELIZACIÓN TRIDIMENSIONAL DE LA FACHADA DE LA FUNDICIÓN FRIGARD DE CARTAGENA

Nº Plano

01

Escala

1/100


Alumna

ALEXIA BLANCO GUADALAJARA

Fecha

Oct. 2014



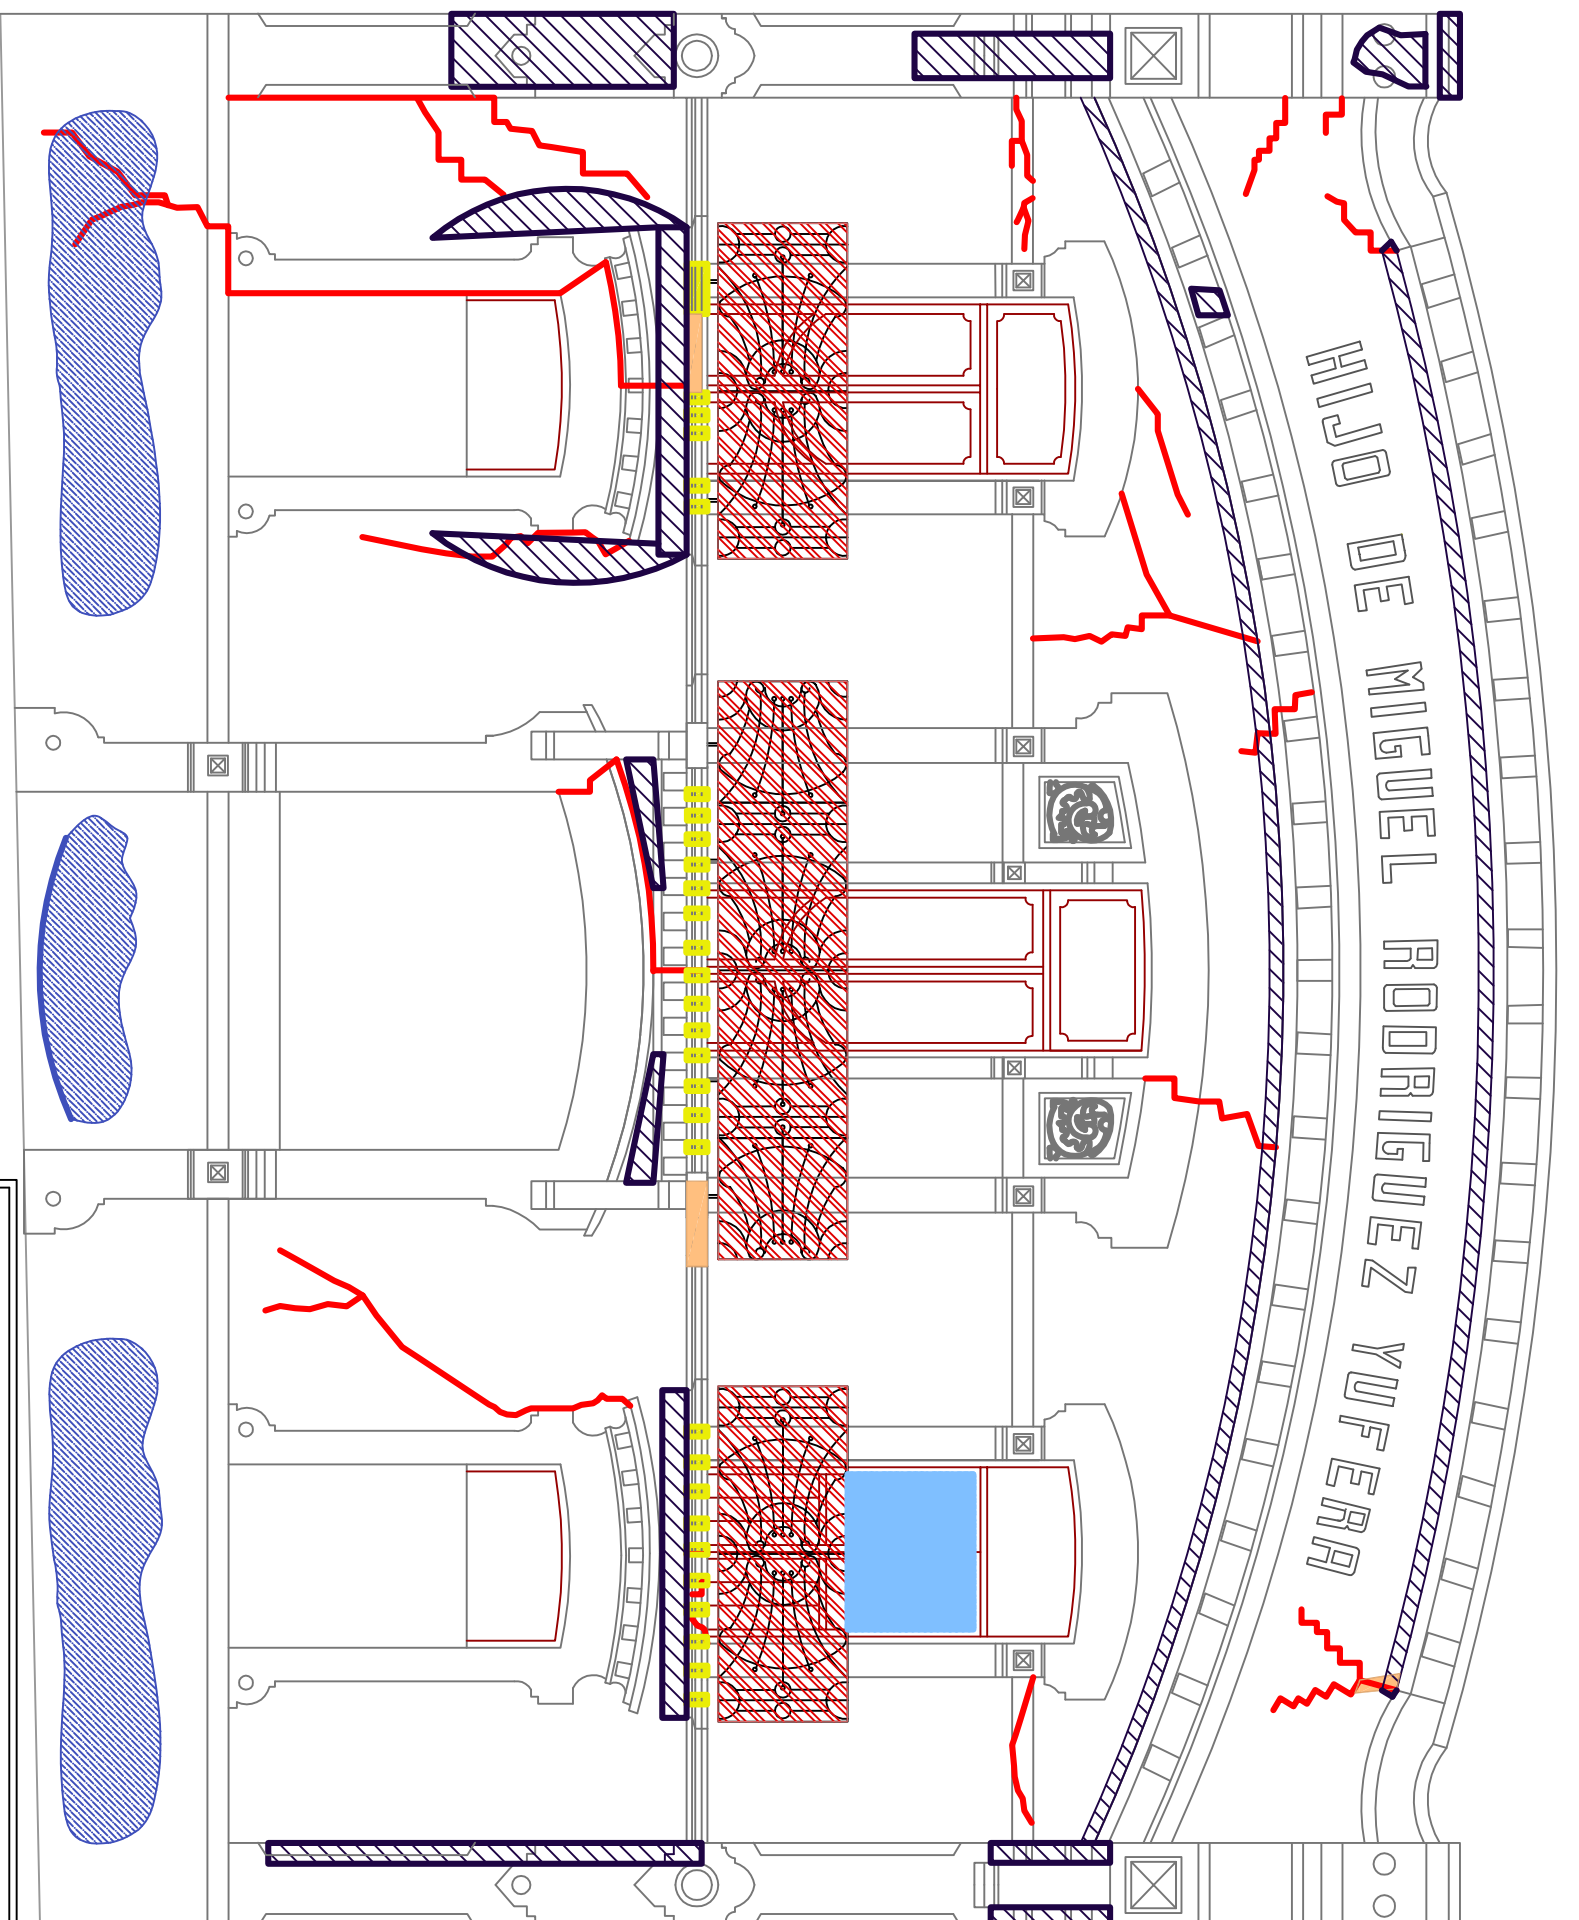

SÍMBOLO	Patología
	GRIETA
	GRAFITI
	BIODETERIORO
	ROTURA DE CRISTALES
	COSTRA NEGRA
	DESCONCHAMIENTO
	PERDIDA DE MATERIAL
	OXIDACIÓN
	TINCION

Universidad Politécnica de Cartagena

Título plano

PATOLOGÍA FACHADA PRINCIPAL

PROYECTO FIN DE GRADO:

MODELIZACIÓN TRIDIMENSIONAL DE LA FACHADA DE LA FUNDICIÓN FRIGARD DE CARTAGENA

Nº Plano

02

Escala

1/50


Alumna

ALEXIA BLANCO GUADALAJARA

Fecha

Oct. 2014



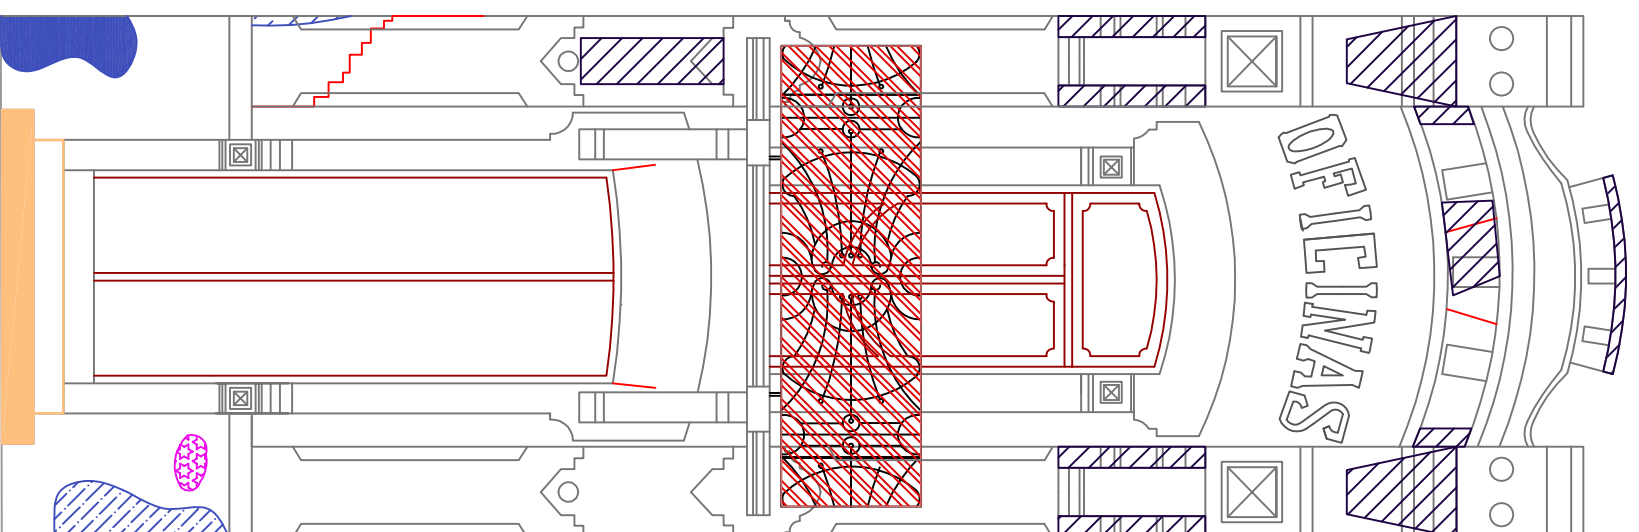

SÍMBOLO	PATOLOGÍA
	GRIETA
	GRAFITI
	BIODETERIORO
	ROTURA DE CRISTALES
	COSTRA NEGRA
	DESCONCHAMIENTO
	PERDIDA DE MATERIAL
	OXIDACIÓN
	TINCIÓN

Universidad Politécnica de Cartagena

Título Plano

PATOLOGIAS FACHADA CHAFLAN

Nº Plano

03

TRABAJO FIN DE GRADO:

MODELIZACIÓN TRIDIMENSIONAL DE LA FACHADA DE LA FUNDICIÓN FRIGARD DE CARTAGENA

Escala

1/50


Alumna

ALEXIA BLANCO GUADALAJARA

Fecha

Oct. 2014



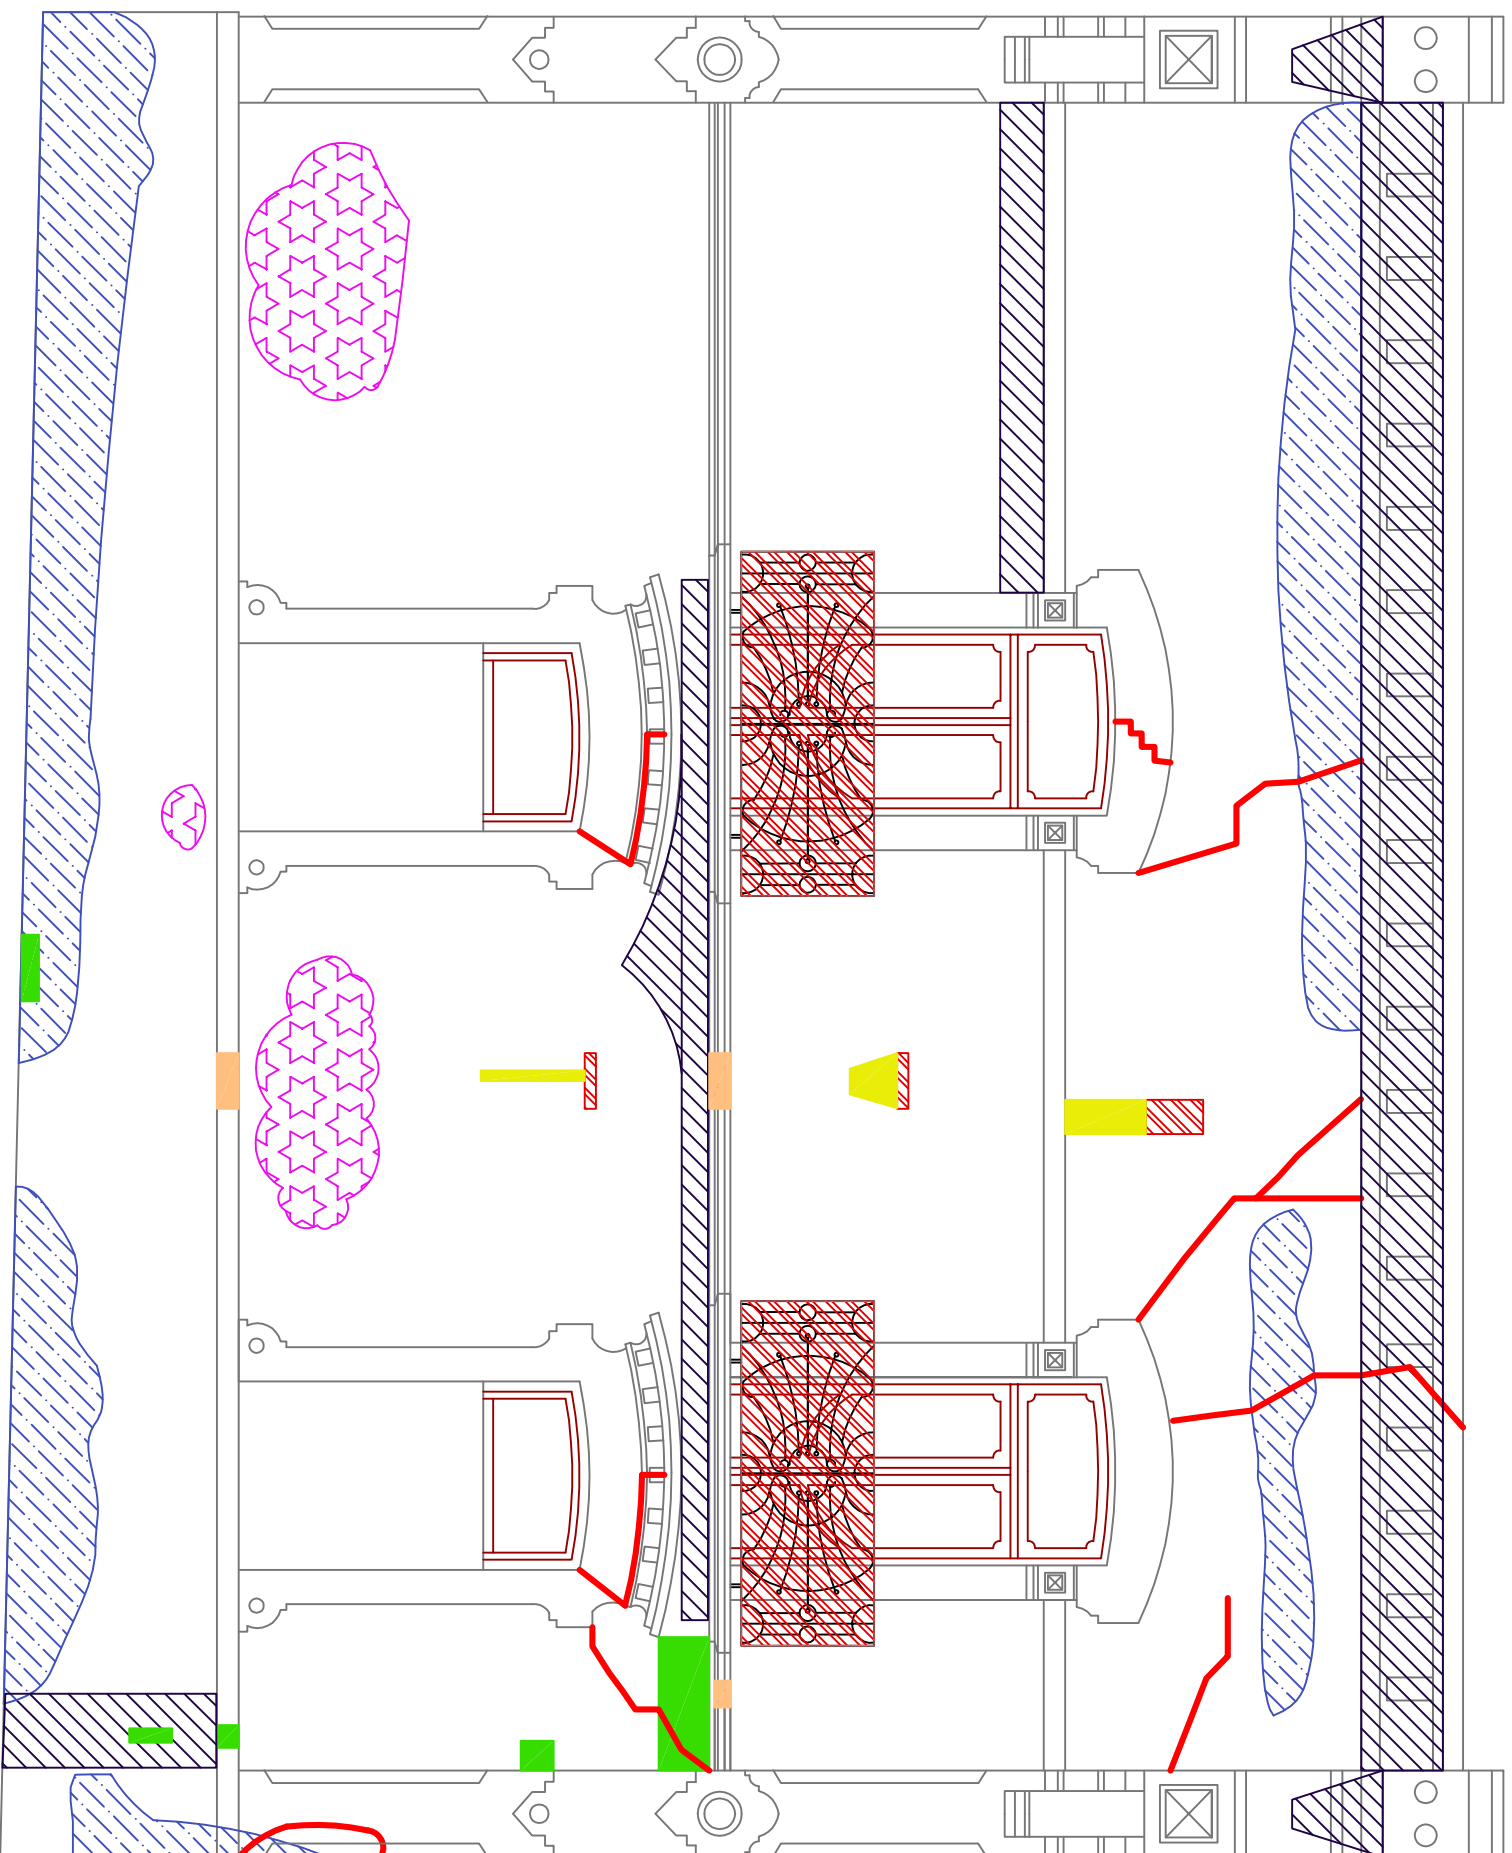

SÍMBOLO	PATOLOGÍA
	GRIETA
	GRAFITI
	BIODETERIORO
	ROTURA DE CRISTALES
	COSTRA NEGRA
	DESCONCHAMIENTO
	PERDIDA DE MATERIAL
	OXIDACION
	TINCION

Universidad Politécnica de Cartagena

Título plano

PATOLOGÍA FACHADA LATERAL

PROYECTO FIN DE GRADO:

MODELIZACIÓN TRIDIMENSIONAL DE LA FACHADA DE LA FUNDICIÓN FRIGARD DE CARTAGENA

Nº Plano

04

Escala

1/50





Alumna

ALEXIA BLANCO GUADALAJARA

Fecha

Oct. 2014



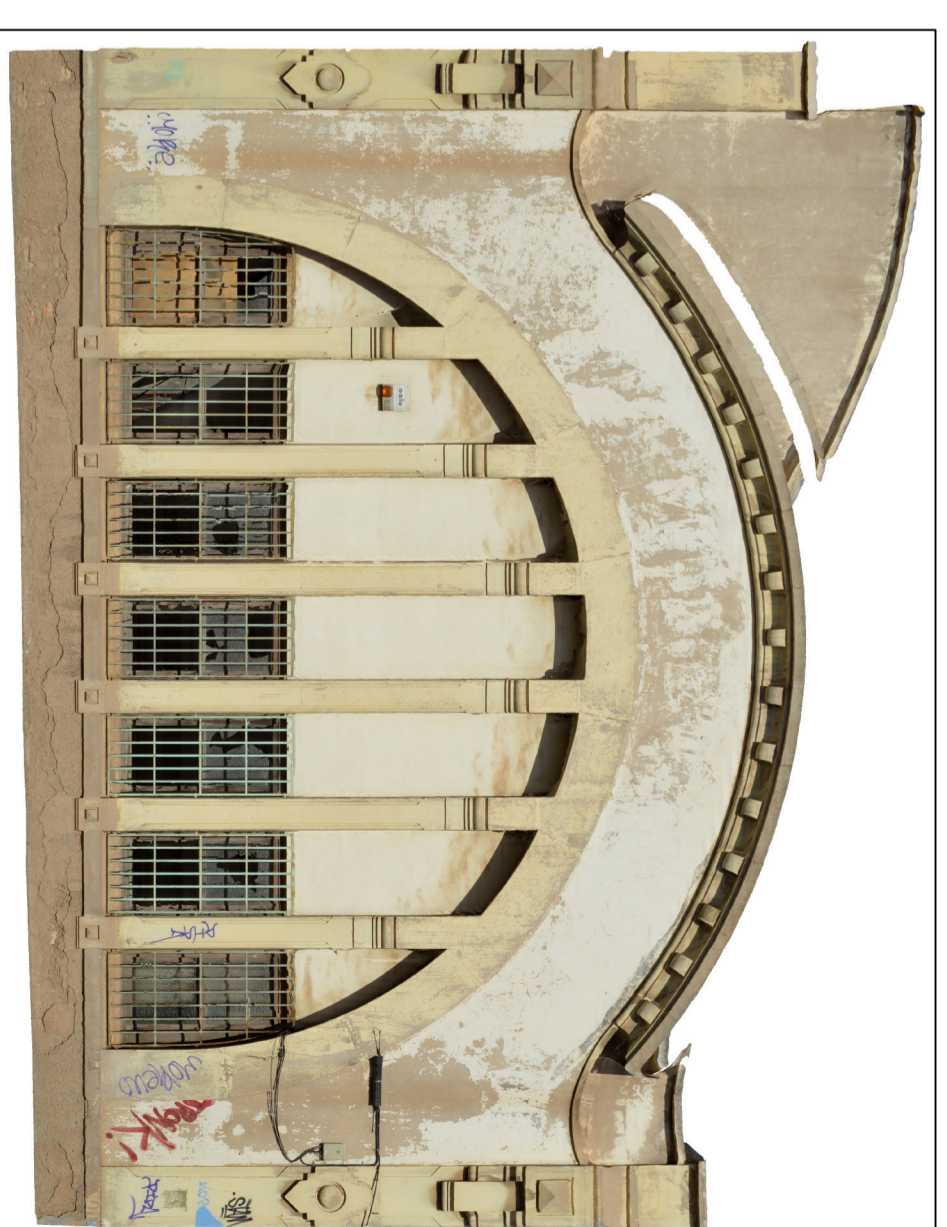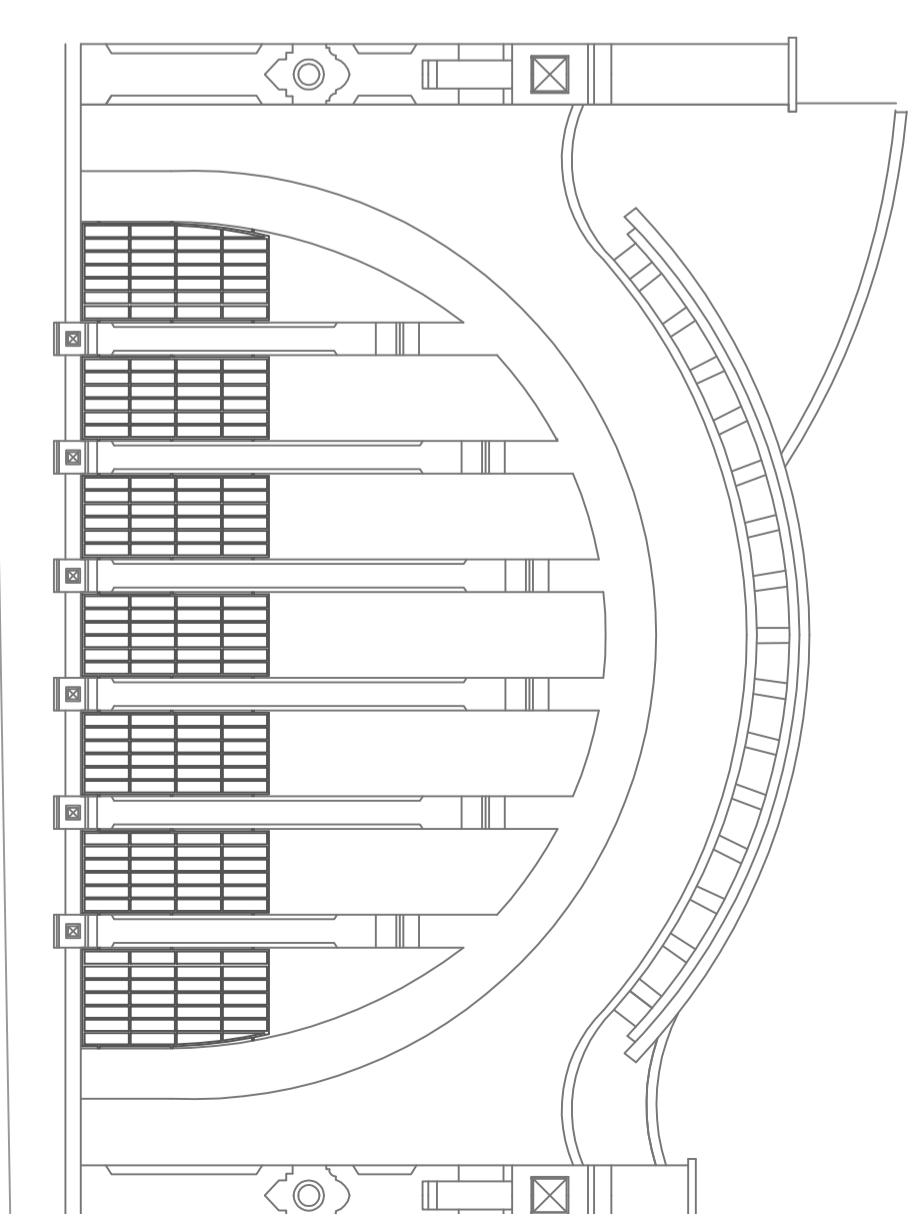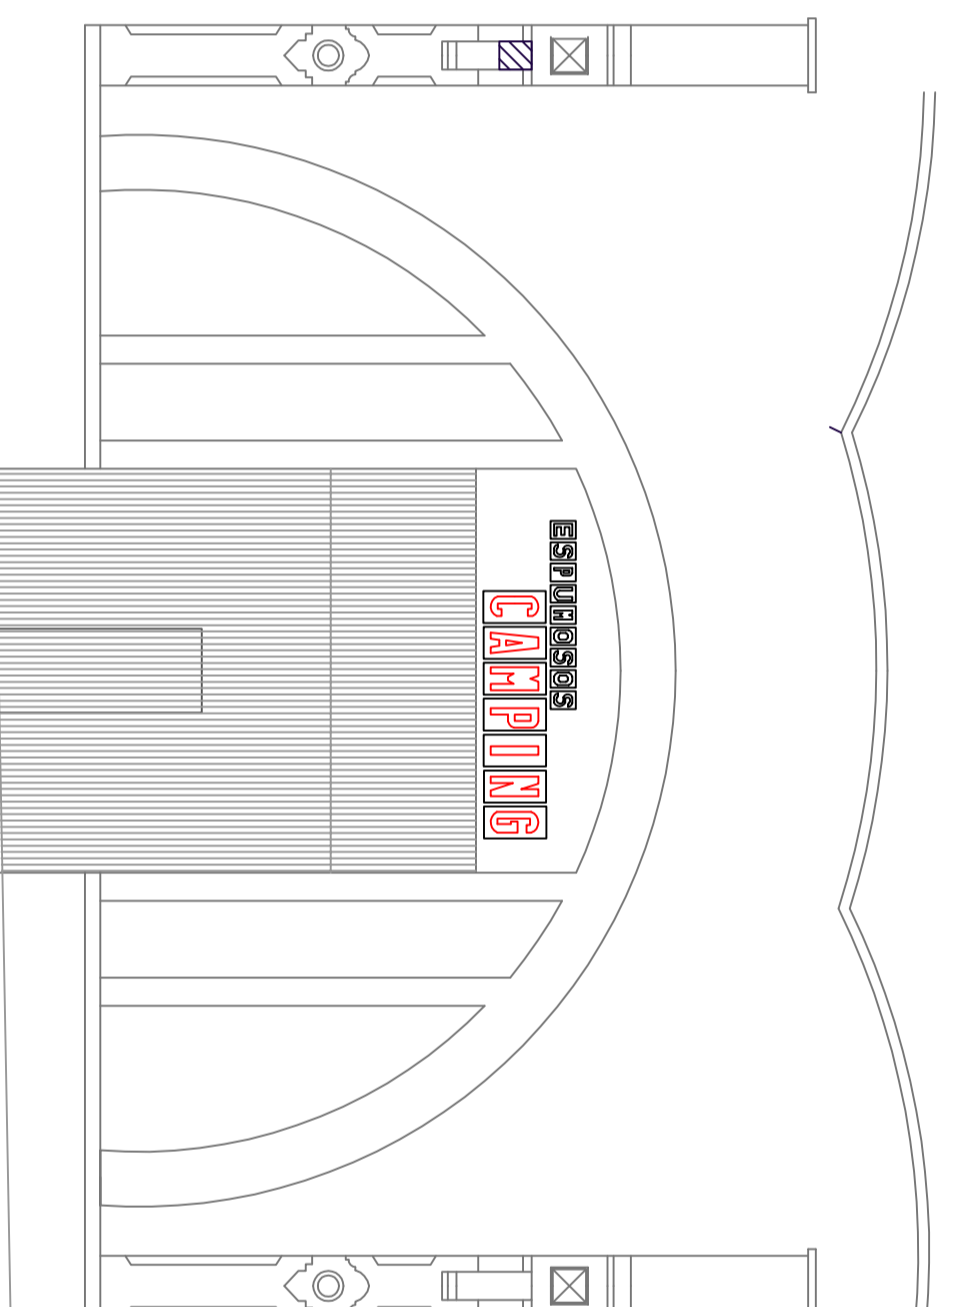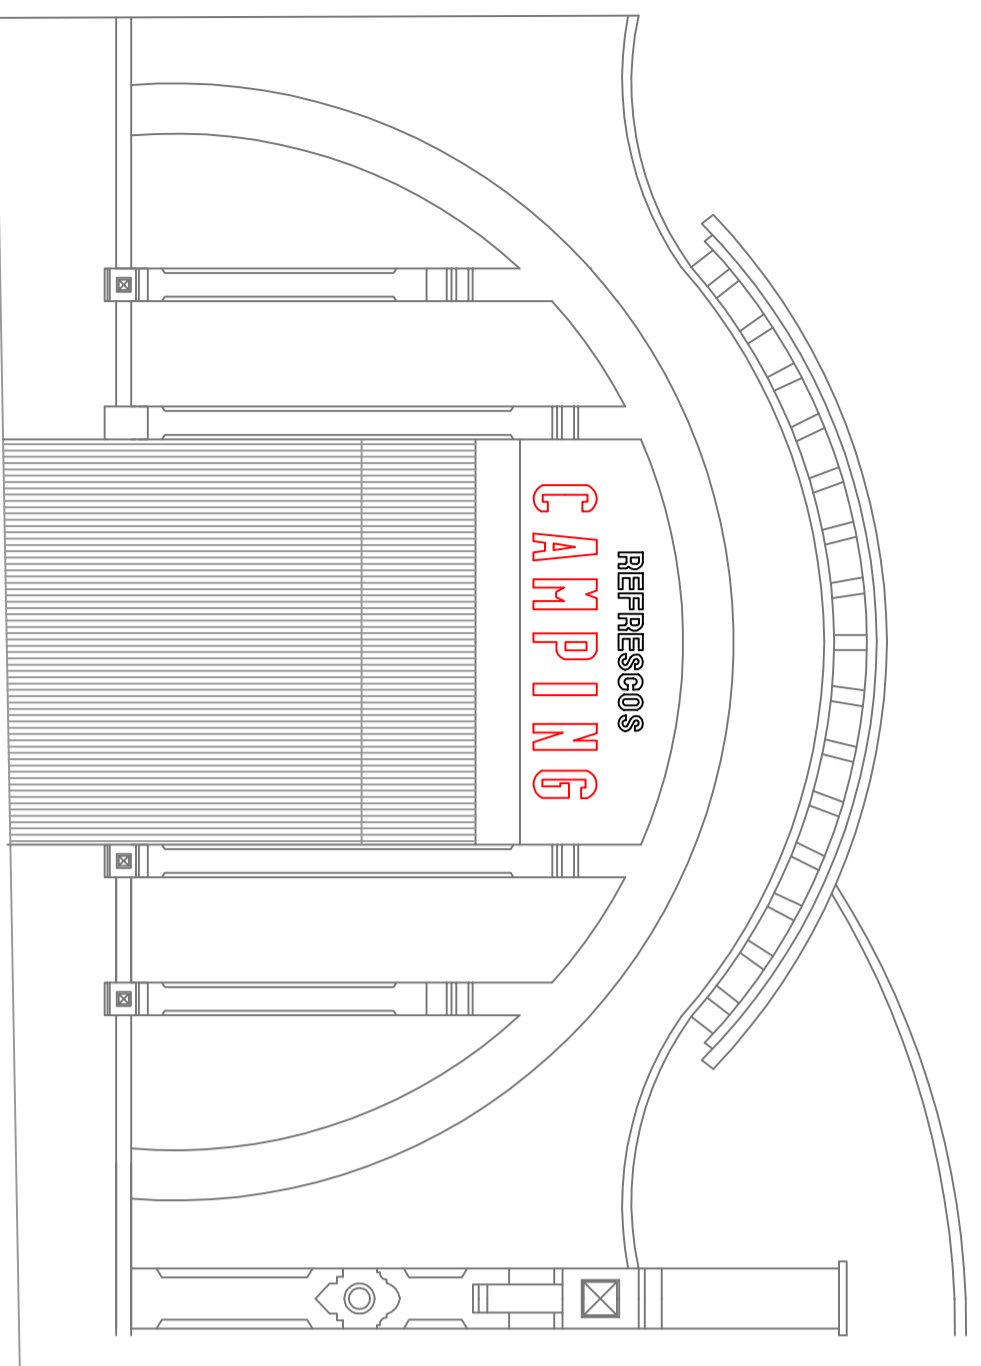

Universidad Politécnica de Cartagena

Título plano

FACHADA TRES ARCOS 2D Y ORTOFOTO TRES ARCOS

TRABAJO FIN DE GRADO:

MODELIZACIÓN TRIDIMENSIONAL DE LA FACHADA DE LA FUNDICIÓN FRIGARD DE CARTAGENA

Nº Plano

05

Alumna

ALEXIA BLANCO GUADALAJARA


Escala

1/75


Fecha


Oct. 2014




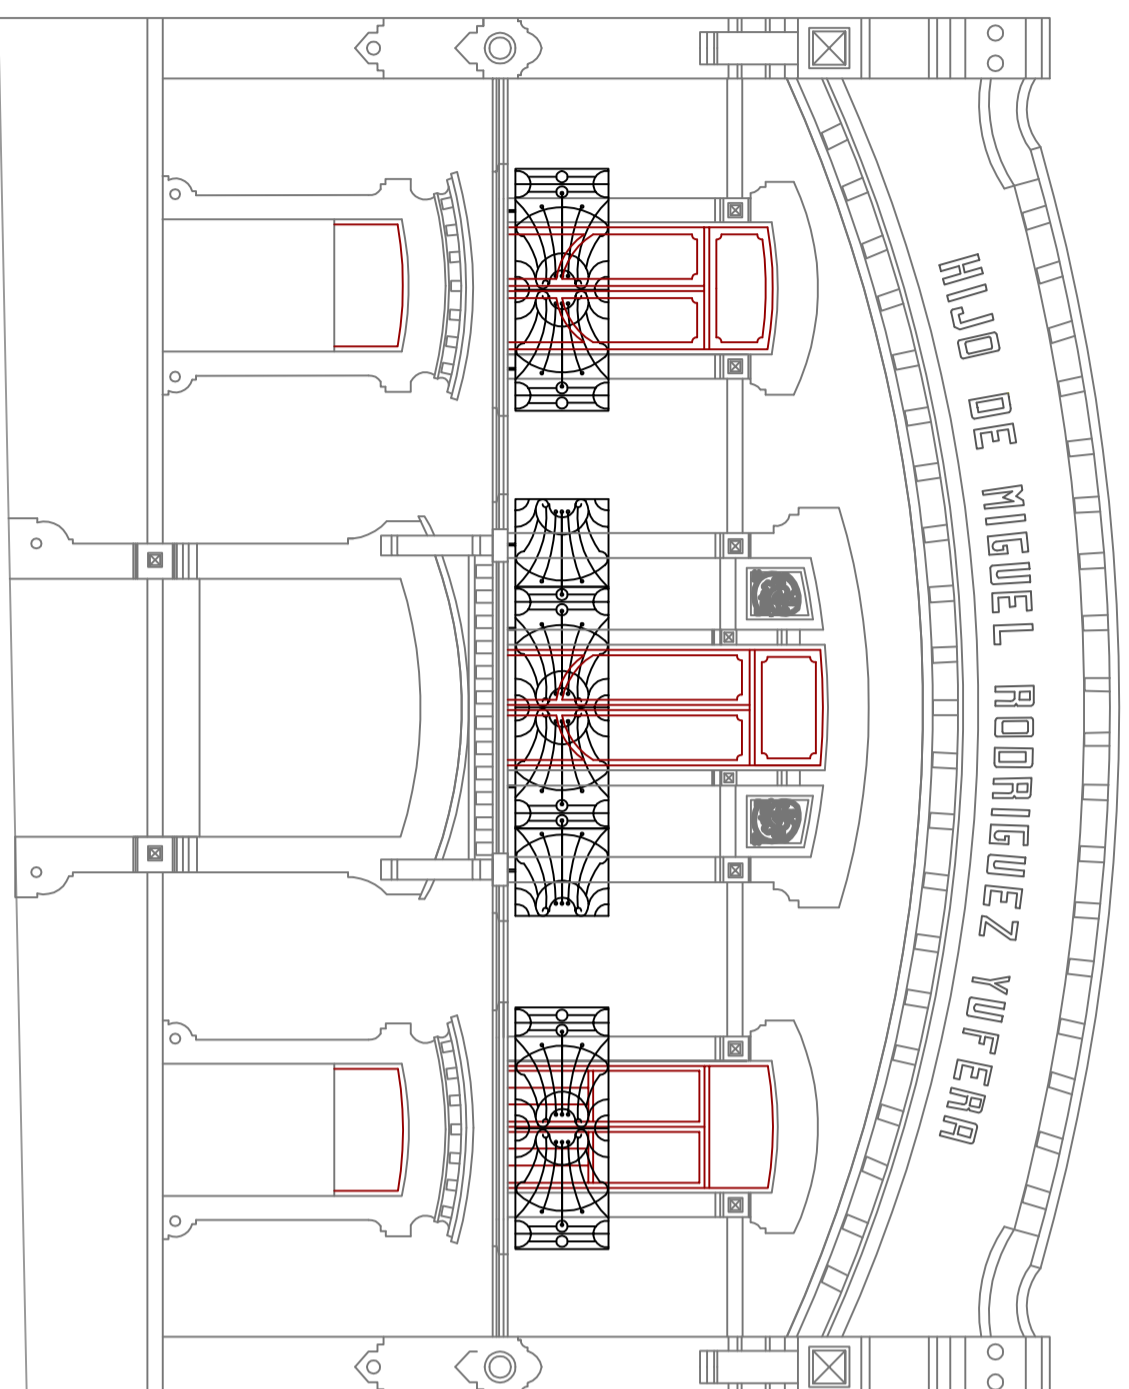

Universidad Politécnica de Cartagena

<p>Título plano</p> <p>FACHADA PRINCIPAL Y ORTOFOTO FACHADA PRINCIPAL</p>	<p>PROYECTO FIN DE GRADO:</p> <p>MODELIZACIÓN TRIDIMENSIONAL DE LA FACHADA DE LA FUNDICIÓN FRIGARD DE CARTAGENA</p>	<p>Nº Plano</p> <p>06</p>
	<p>Alumna</p> <p>ALEXIA BLANCO GUADALAJARA</p>	<p>Escala</p> <p>1/75</p>
		<p>Fecha</p> <p>Oct. 2014</p>

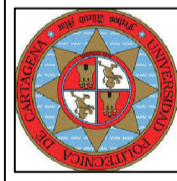

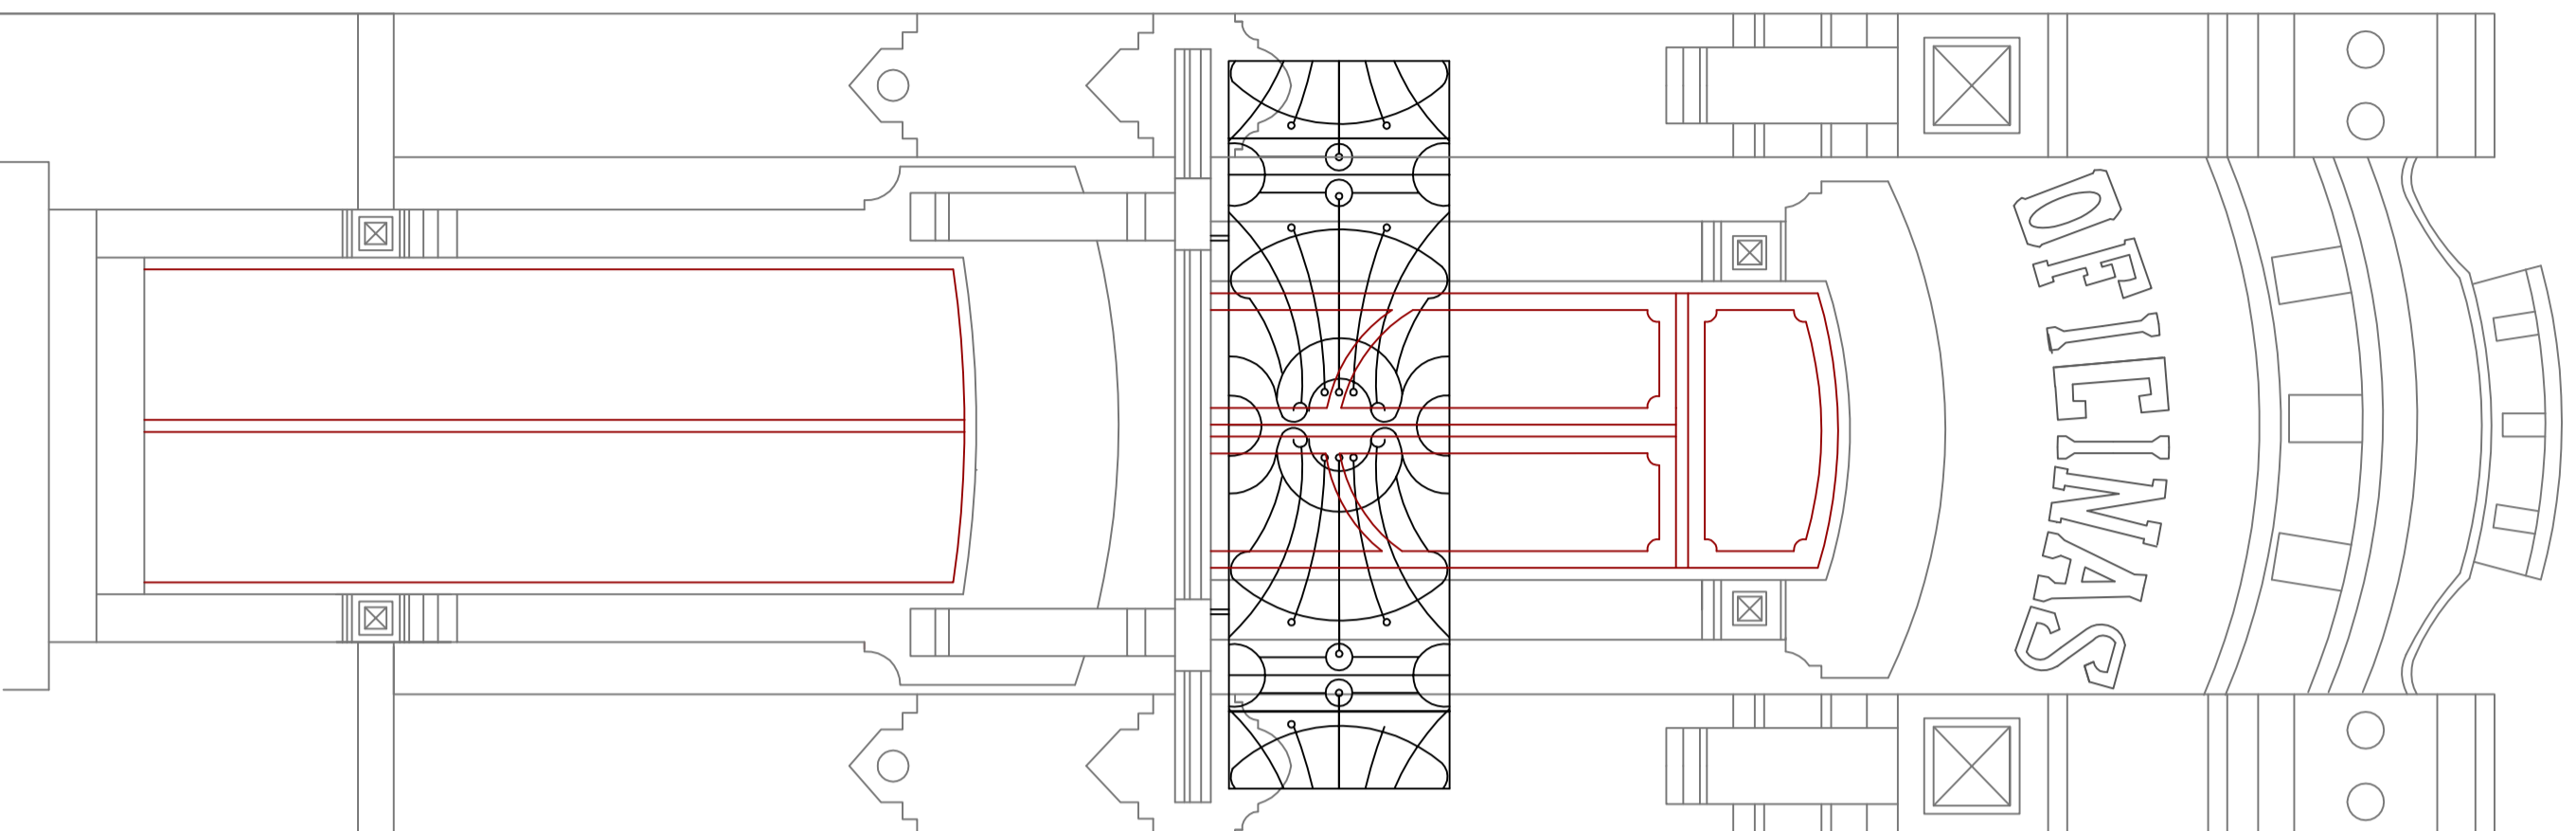

Universidad Politécnica de Cartagena

Título plano

FACHADA CHAFLAN Y
ORTOFOTO FACHADA CHAFLAN

PROYECTO FIN DE GRADO:

MODELIZACION TRIDIMENSIONAL DE LA FACHADA
DE LA FUNDICION FRIGARD DE CARTAGENA

Nº Plano



07

Escala


1/30

Alumna

ALEXIA BLANCO GUADALAJARA

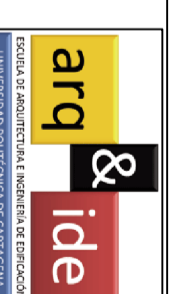
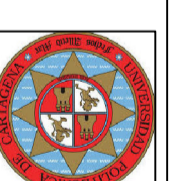



Fecha
Oct. 2014

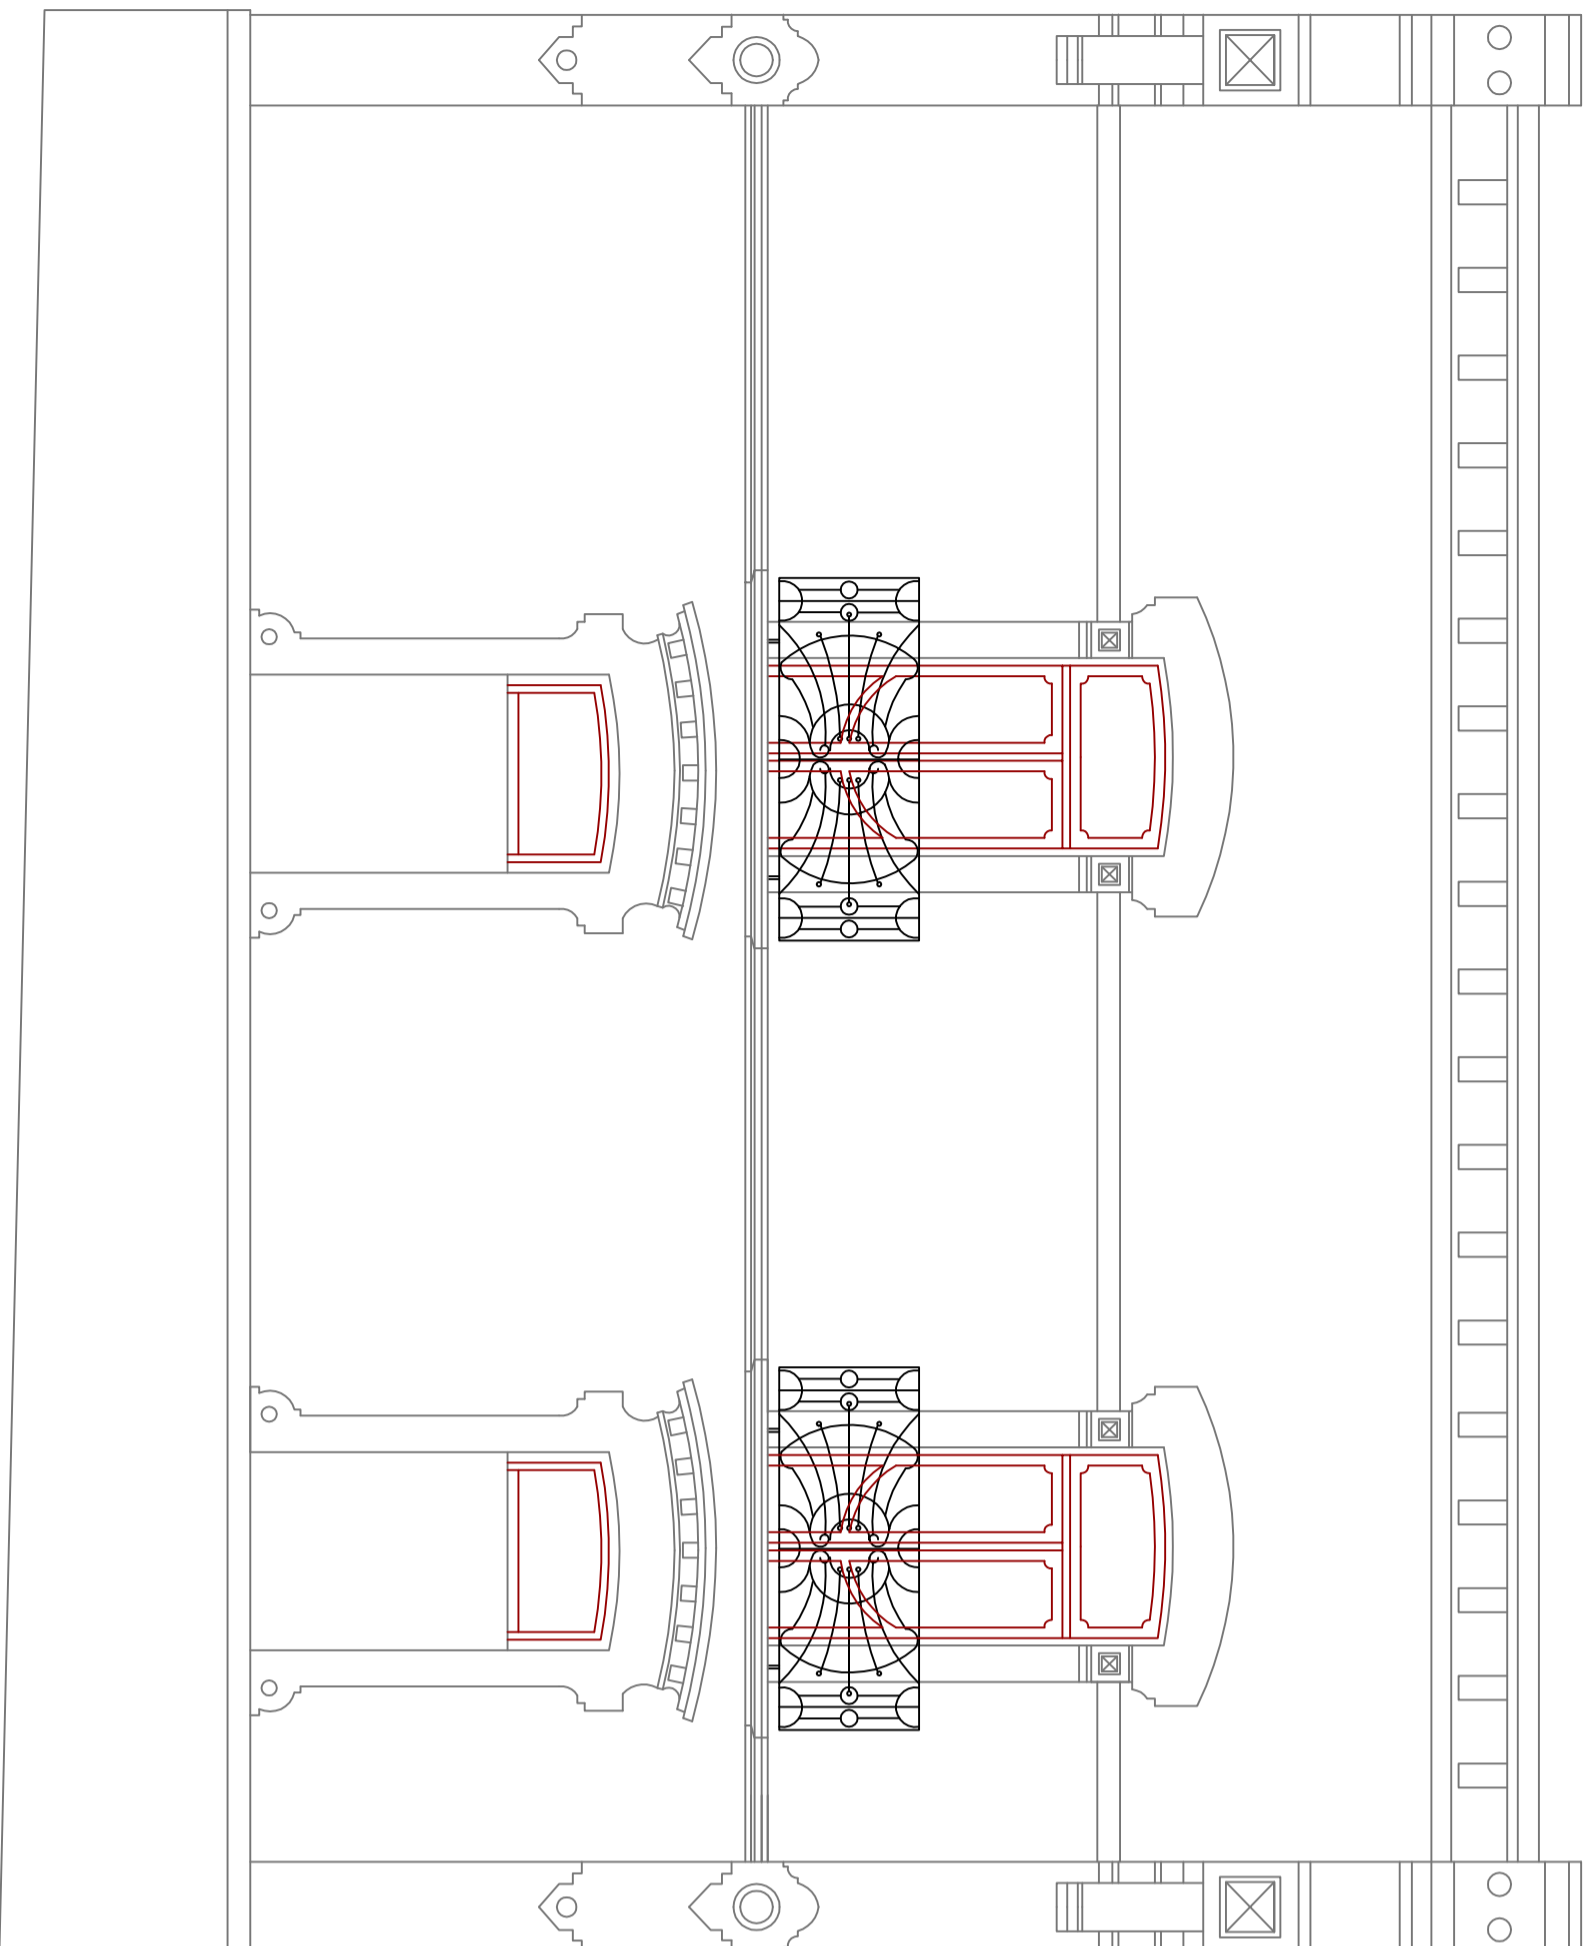

Universidad Politécnica de Cartagena

Título plano		PROYECTO FIN DE GRADO:		Nº Plano	
FACHADA LATERAL Y ORTOFOTO		MODELIZACIÓN TRIDIMENSIONAL DE LA FACHADA		08	
FACHADA LATERAL		DE LA FUNDICIÓN FRIGARD DE CARTAGENA		Escala	
		Alumna		1/50	
		ALEXIA BLANCO GUADALAJARA		Fecha	
				Oct. 2014	

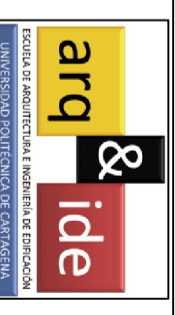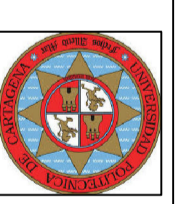

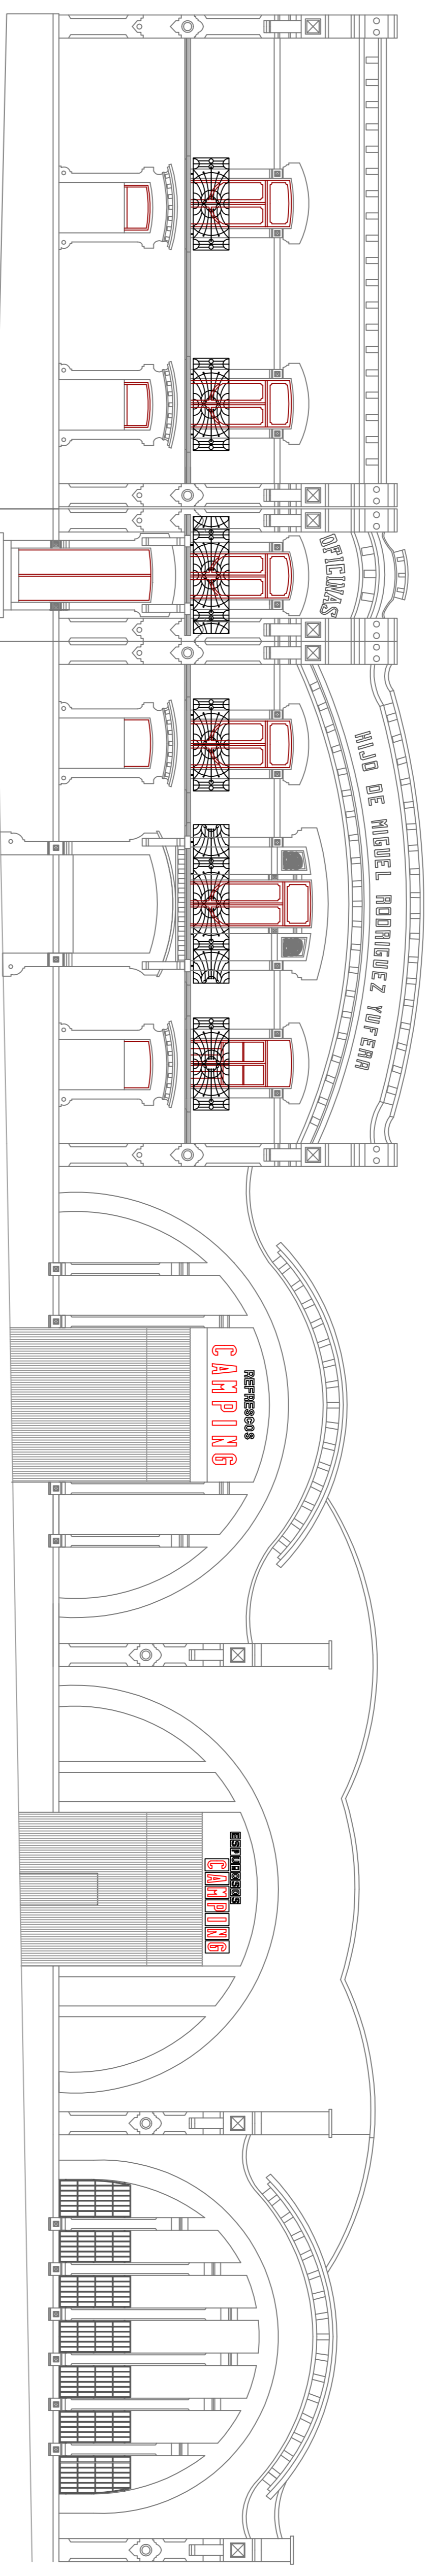

Universidad Politécnica de Cartagena

Título: **plano**
FACILIDAD COMPLETA Y ORTOFOTO FACILIDAD COMPLETA

PROYECTO FIN DE GRADO.
MODELIZACIÓN TRIDIMENSIONAL DE LA FACILIDAD DE LA FUNDACIÓN FRIGERIO DE CARTAGENA

	<p>Alumno: ALEXIA BLANCO GUAJALAJARA</p>
	<p>Nº Plano: 09</p>
	<p>Escala: 1/100</p>
	<p>Fecha: Oct. 2014</p>