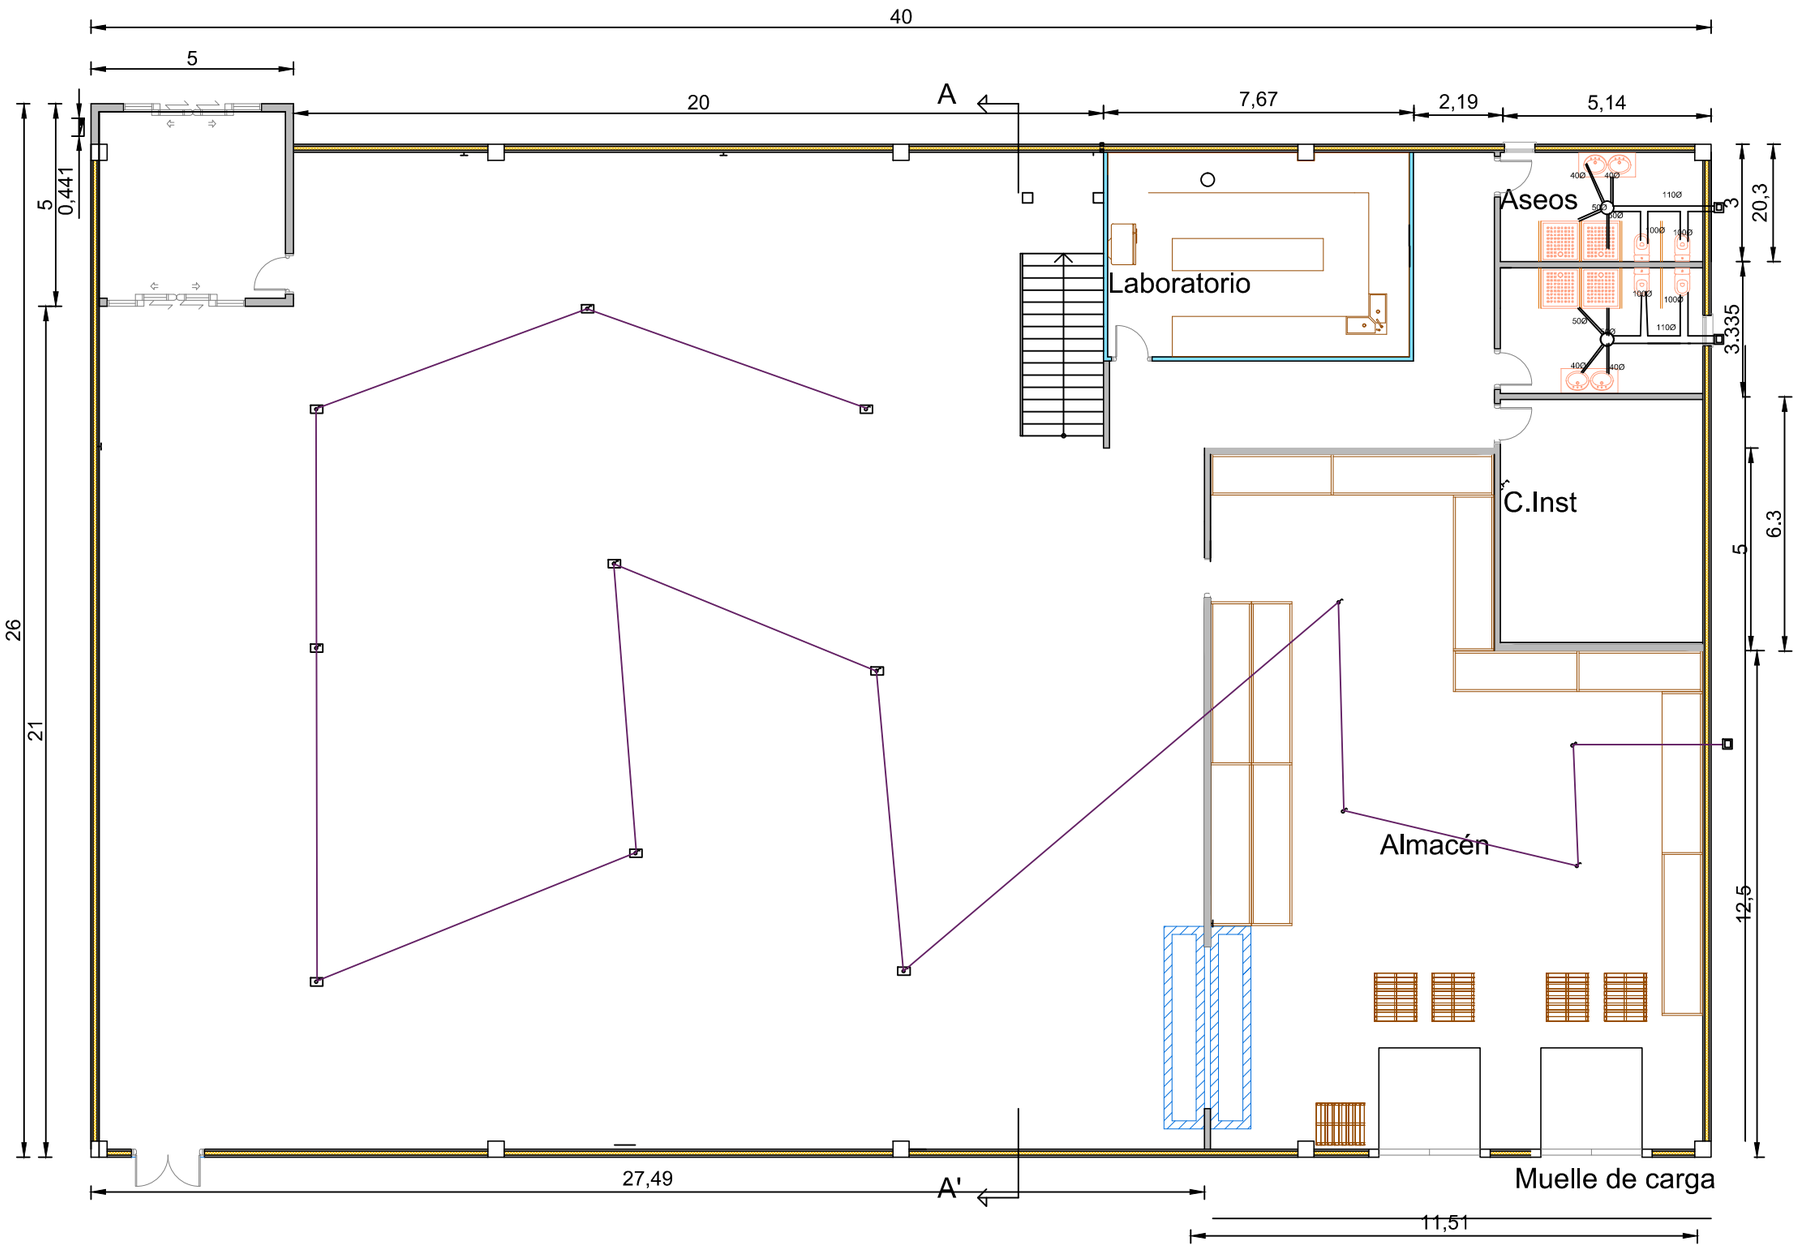

	Simbología saneamiento
	Arqueta
	Sumidero sifonica
	Arqueta sumidero
	Bote sifonico

DIESEÑO DE INDUSTRIAS E INGENIERIA DE INSTALACIONES AGROALIMENTARIAS
GRADO EN INGENIERÍA DE LAS INDUSTRIAS AGROALIMENTARIA

ETSIA Cartagena, Murcia

PROYECTO	Fábrica de extracción y elaboración de la Stevia	Nº Plano
PLANO	Intalación de Saneamiento de la planta 0	09

DIBUJADO:	FIRMA	COMPROBADO:	FIRMA	Escala
Mª DEL CARMEN GARCÍA ONSUBRE				1/200
CURSO: 3º		FECHA: 03-05-2016		