


Conductor de cobre 35 mm^2

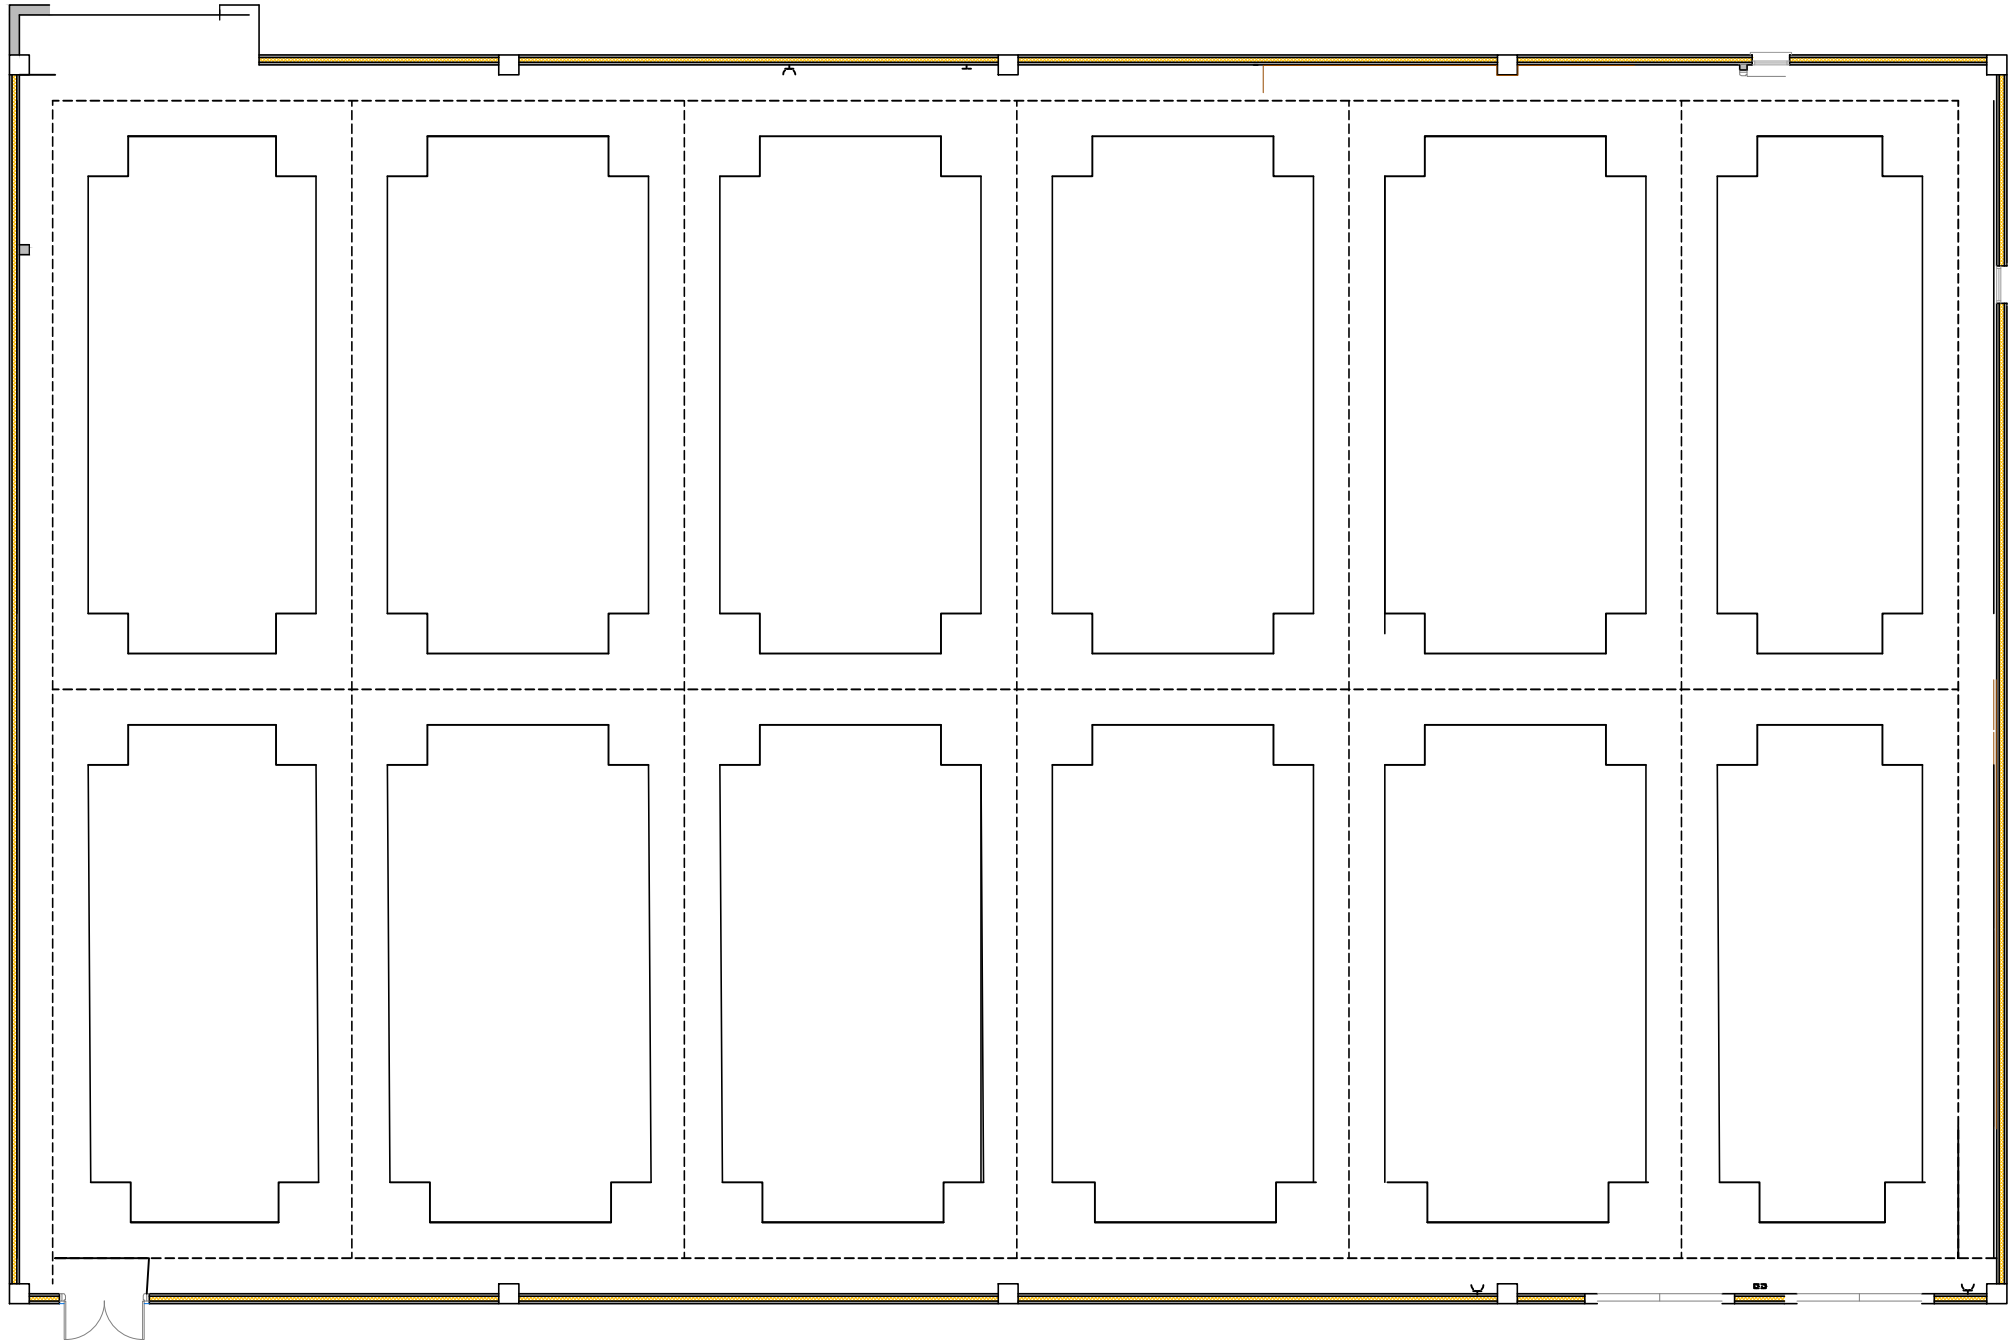

		DISEÑO DE INDUSTRIAS E INGENIERIA DE INSTALACIONES AGROALIMENTARIAS GRADO EN INGENIERIA DE LAS INDUSTRIAS AGROALIMENTARIA	
		ETSIA Cartagena, Murcia	
PROYECTO	Fábrica de extracción y elaboración de la Stevia		Nº Plano
PLANO	Electrodo puesta a tierra		05
DIBUJADO: M ^a DEL CARMEN GARCIA ONSUBRE	FIRMA	COMPROBADO:	FIRMA
CURSO: 3º		FECHA: 28-03-2016	
		Escala	1/200