


Libro particular para Don José María...

Proyecto del Arquitecto
D. Marceliano Coquillat Beltrí.

Escala 1:50 metros.

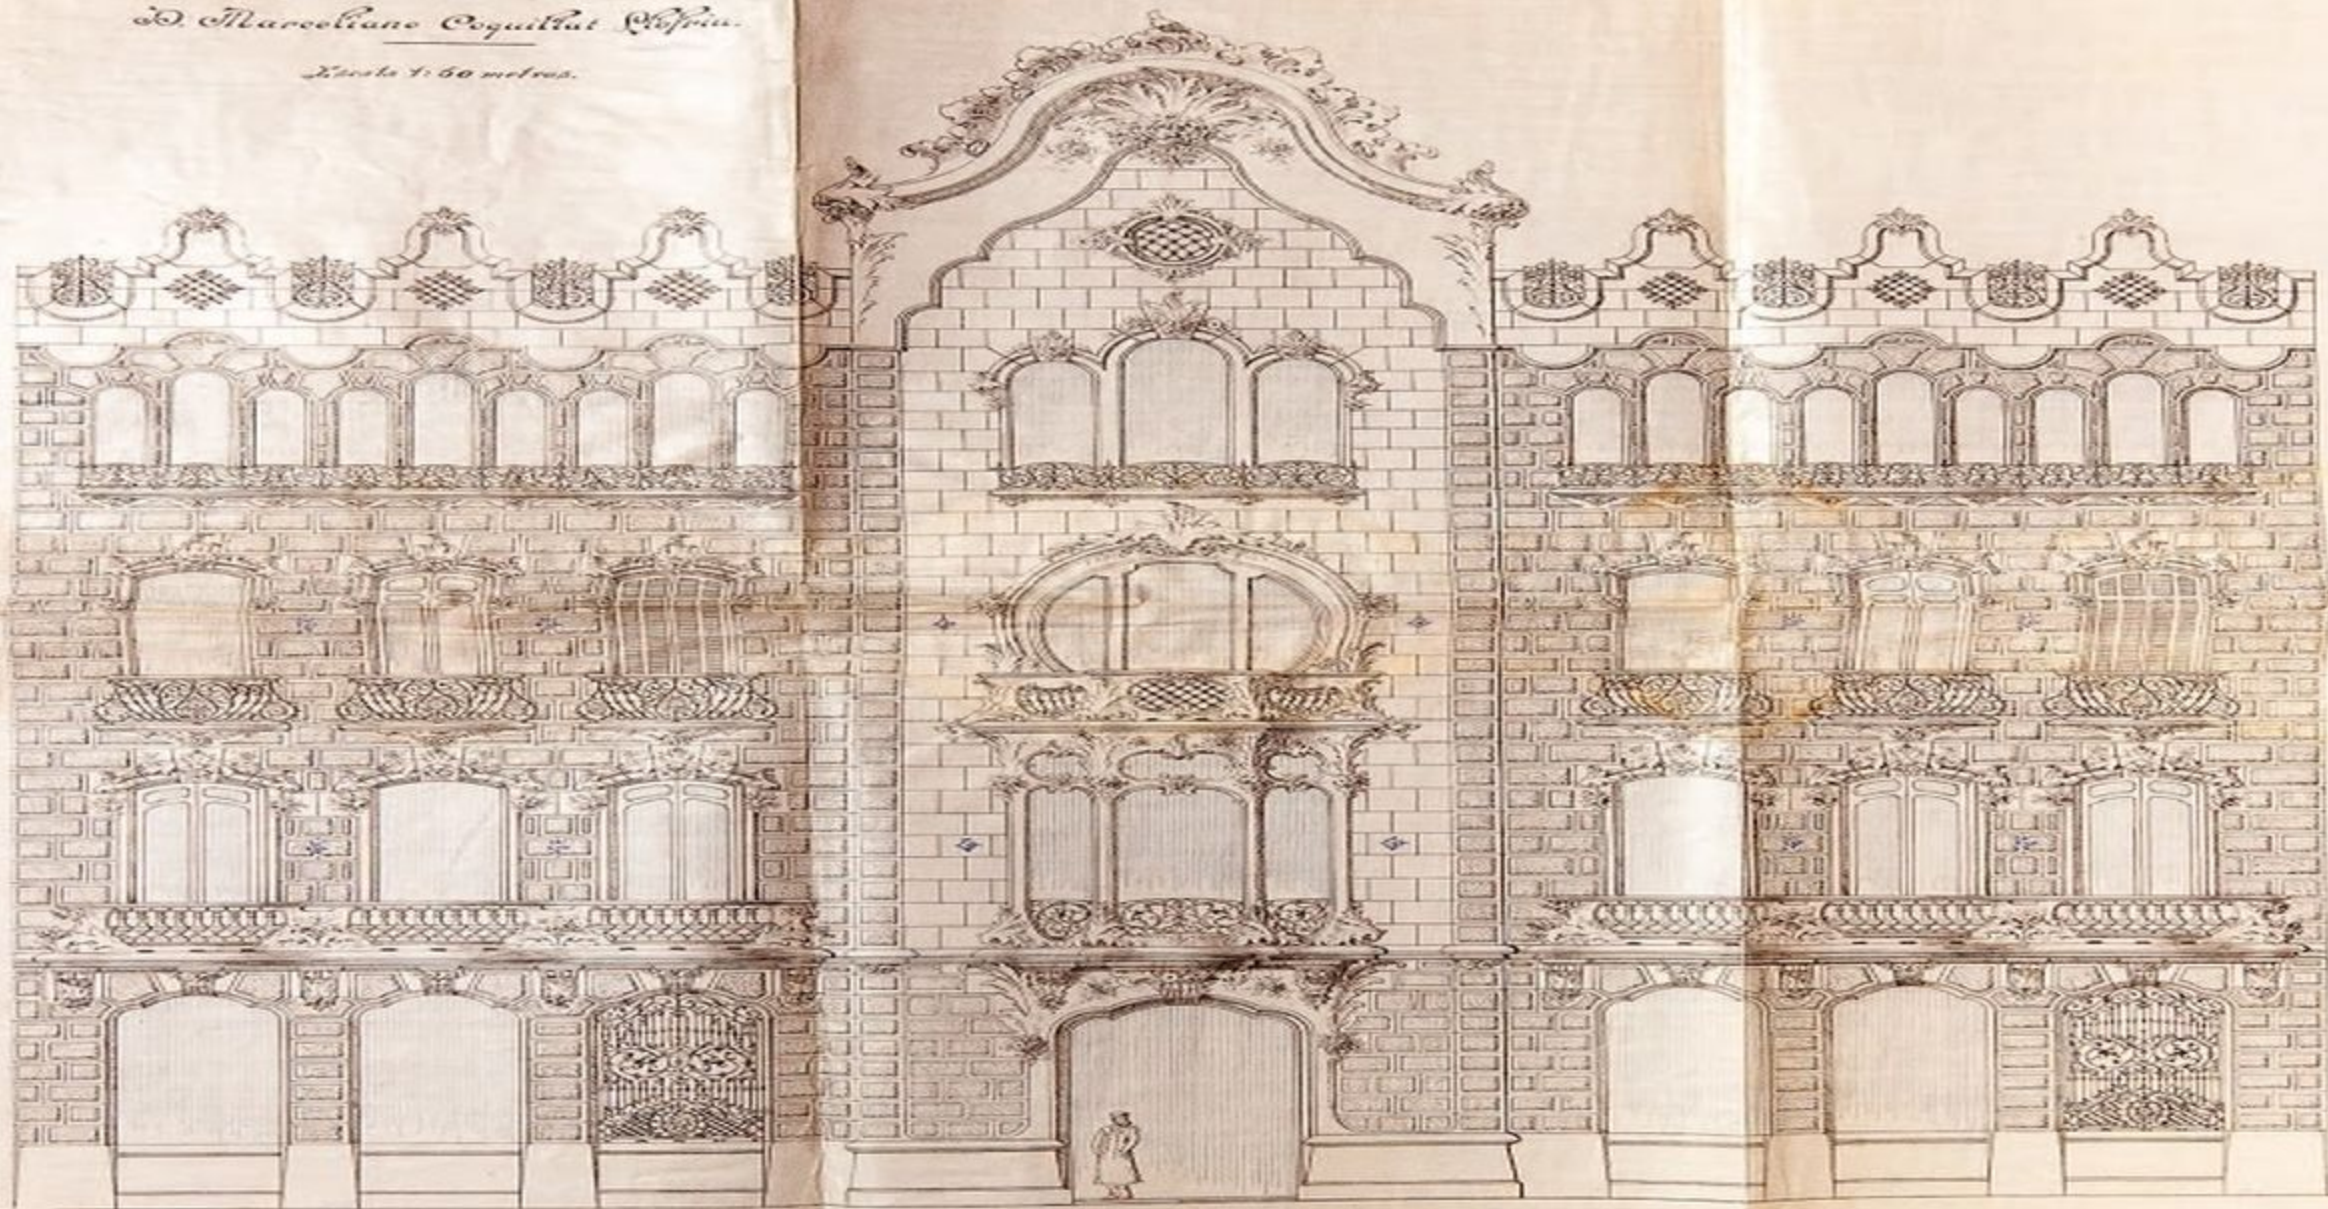

Cartagena, Abril de 1906.
El arquitecto
Jose Manuel Beltrí

VÍCTOR BELTRÍ

EL MODERNISMO EN CARTAGENA

13/12/12
12/01/13
CARTAGENA
ANTIGUO CIM
CALLE REAL N° 3
ARCHIVO MUNICIPAL
PLAZA GENERAL LÓPEZ PINTO



COAMU COLEGIO OFICIAL DE ARQUITECTOS REGION DE MURCIA

Universidad Politécnica de Cartagena

AYUNTAMIENTO DE CARTAGENA

