


UNIVERSIDAD POLITÉCNICA DE CARTAGENA
ESCUELA DE ARQUITECTURA E INGENIERÍA DE EDIFICACIÓN -ARQUITECTURA TÉCNICA
PROYECTO FINAL DE CARRERA

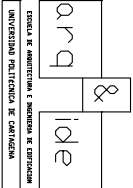

ERMITA DEL SANTO SEPULCRO EN ORIHUELA

ANÁLISIS HISTÓRICO, CONSTRUCTIVO Y DE PATOLOGÍAS

FECHA:

MARZO 2014

PLANO:


ESCALA:

1:100

FACHADA POSTERIOR

Nº1

7

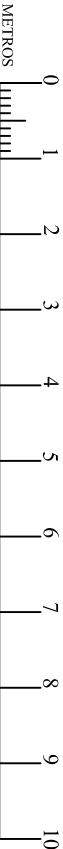

ALUMNO:

CAROLINA GUILLEN GUILLEN

DIRECTOR ACADÉMICO:

PEDRO ENRIQUE COLLADO ESPEJO