
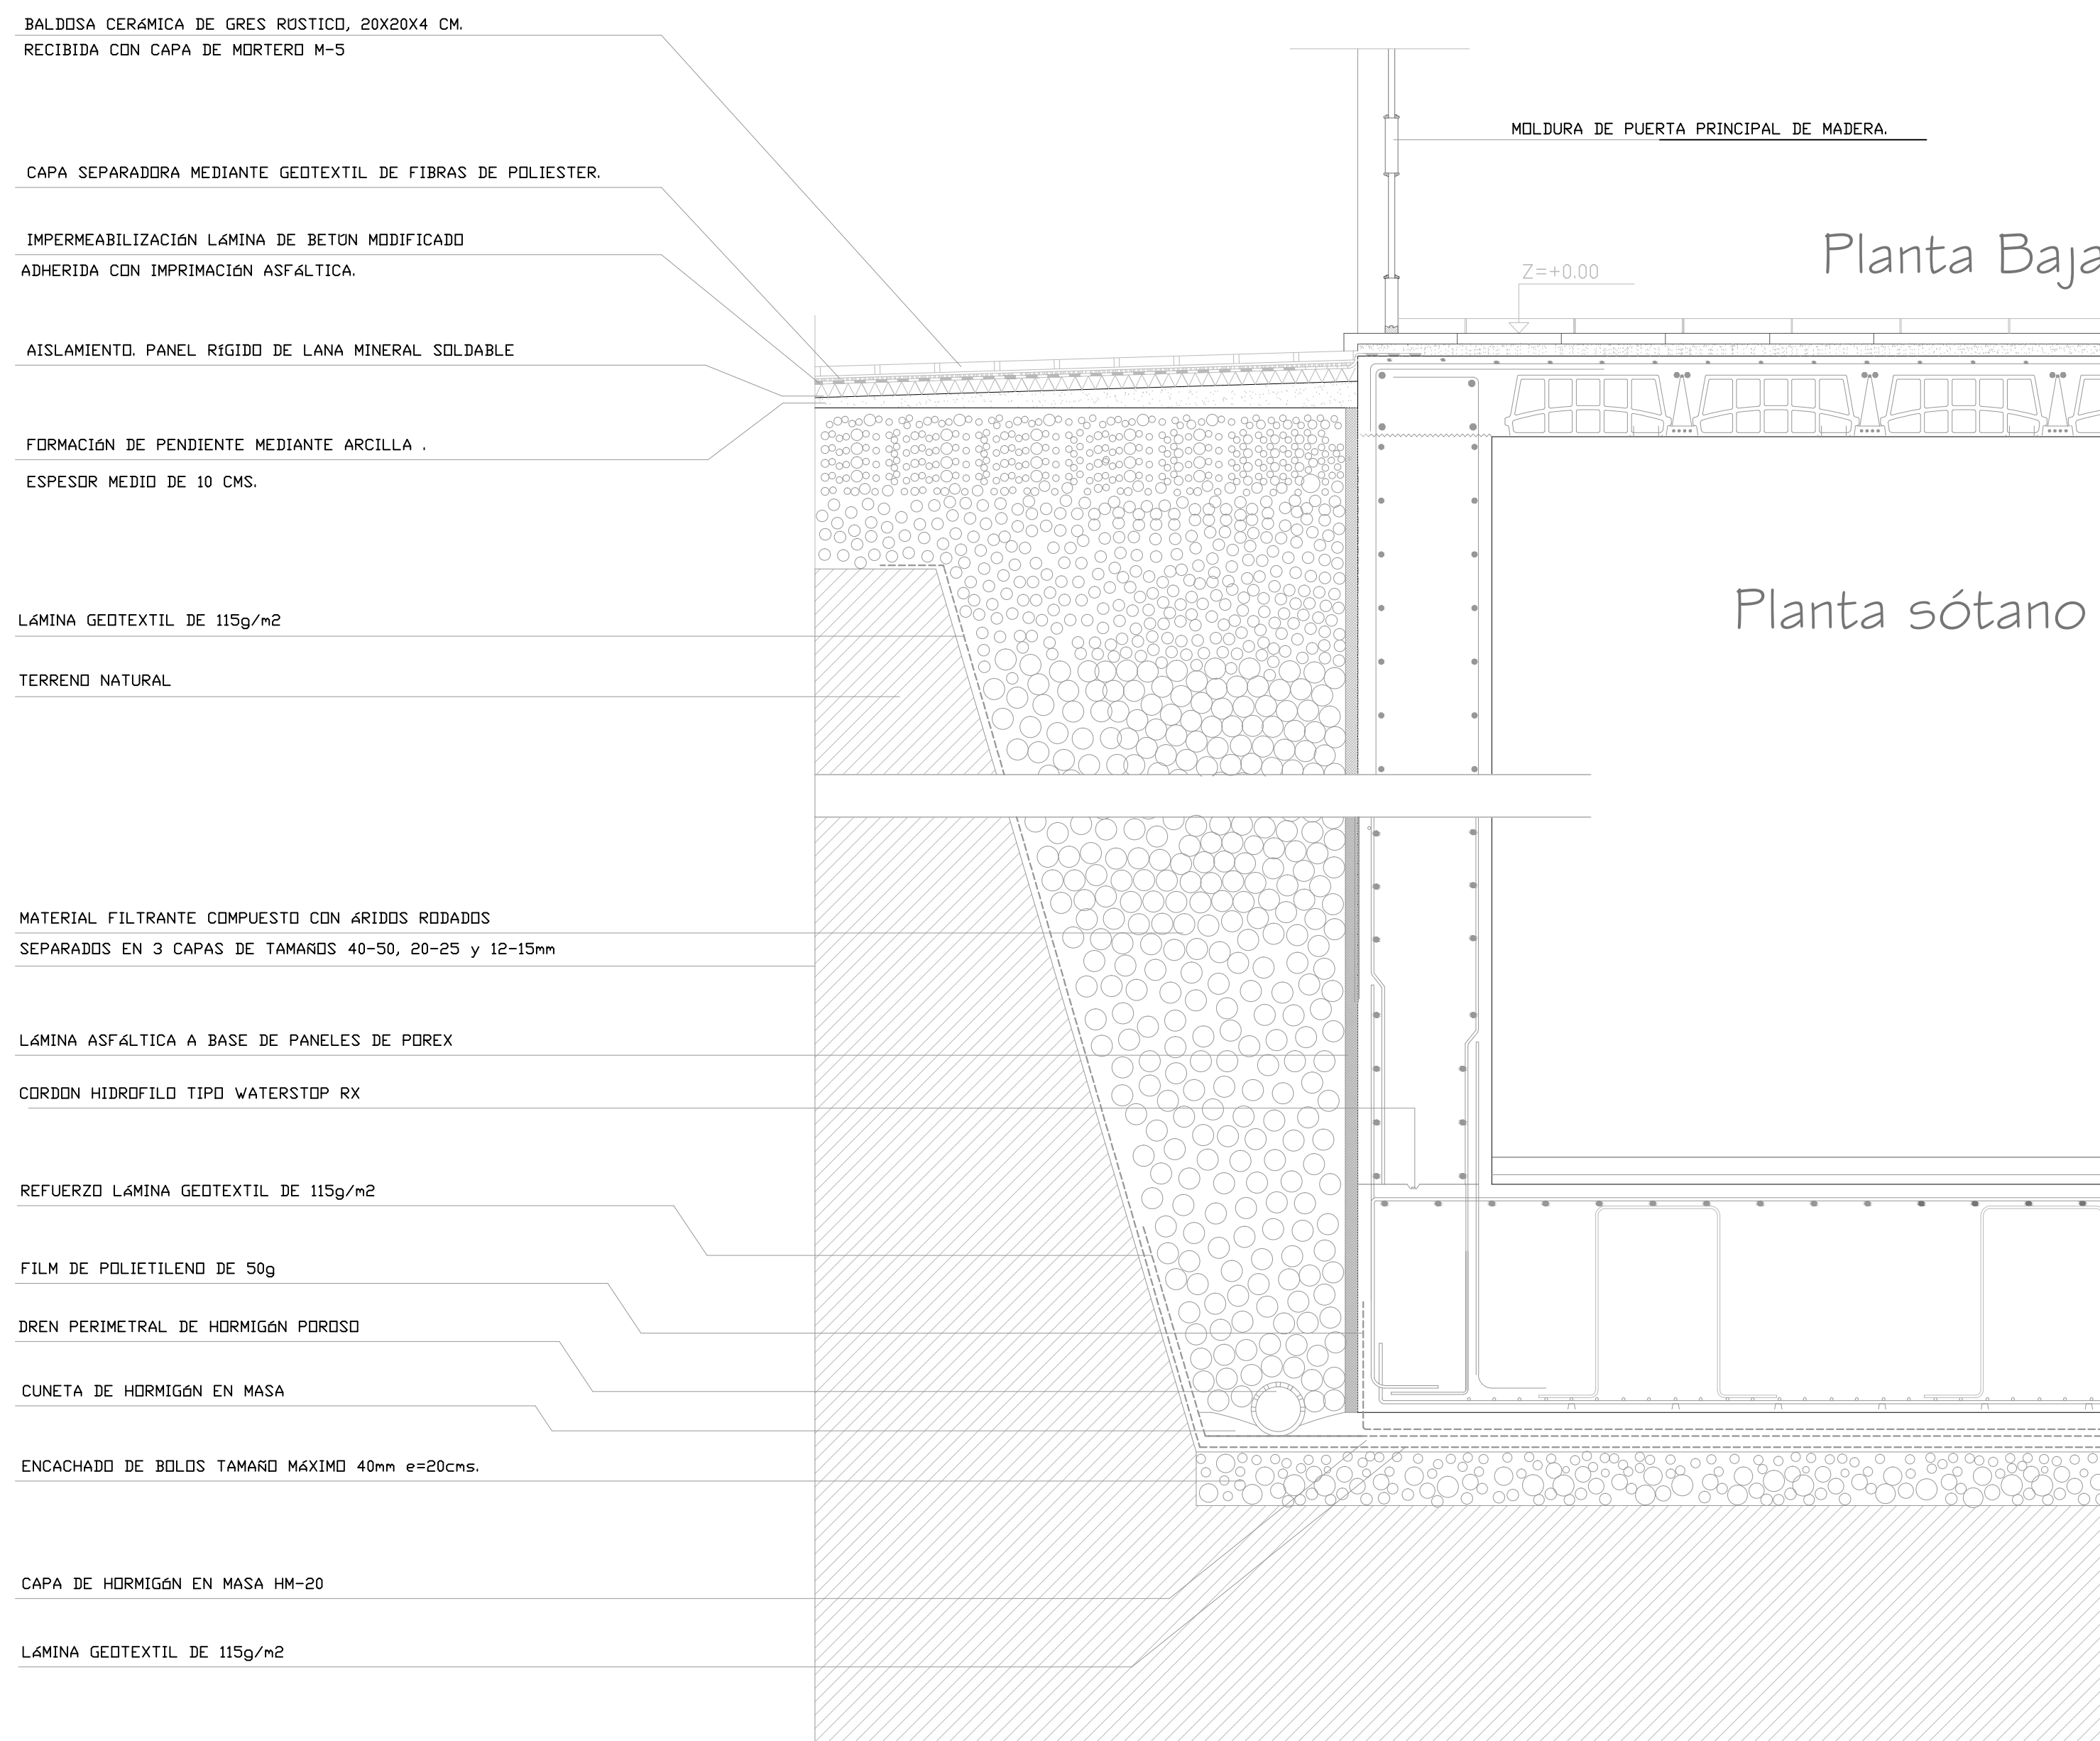
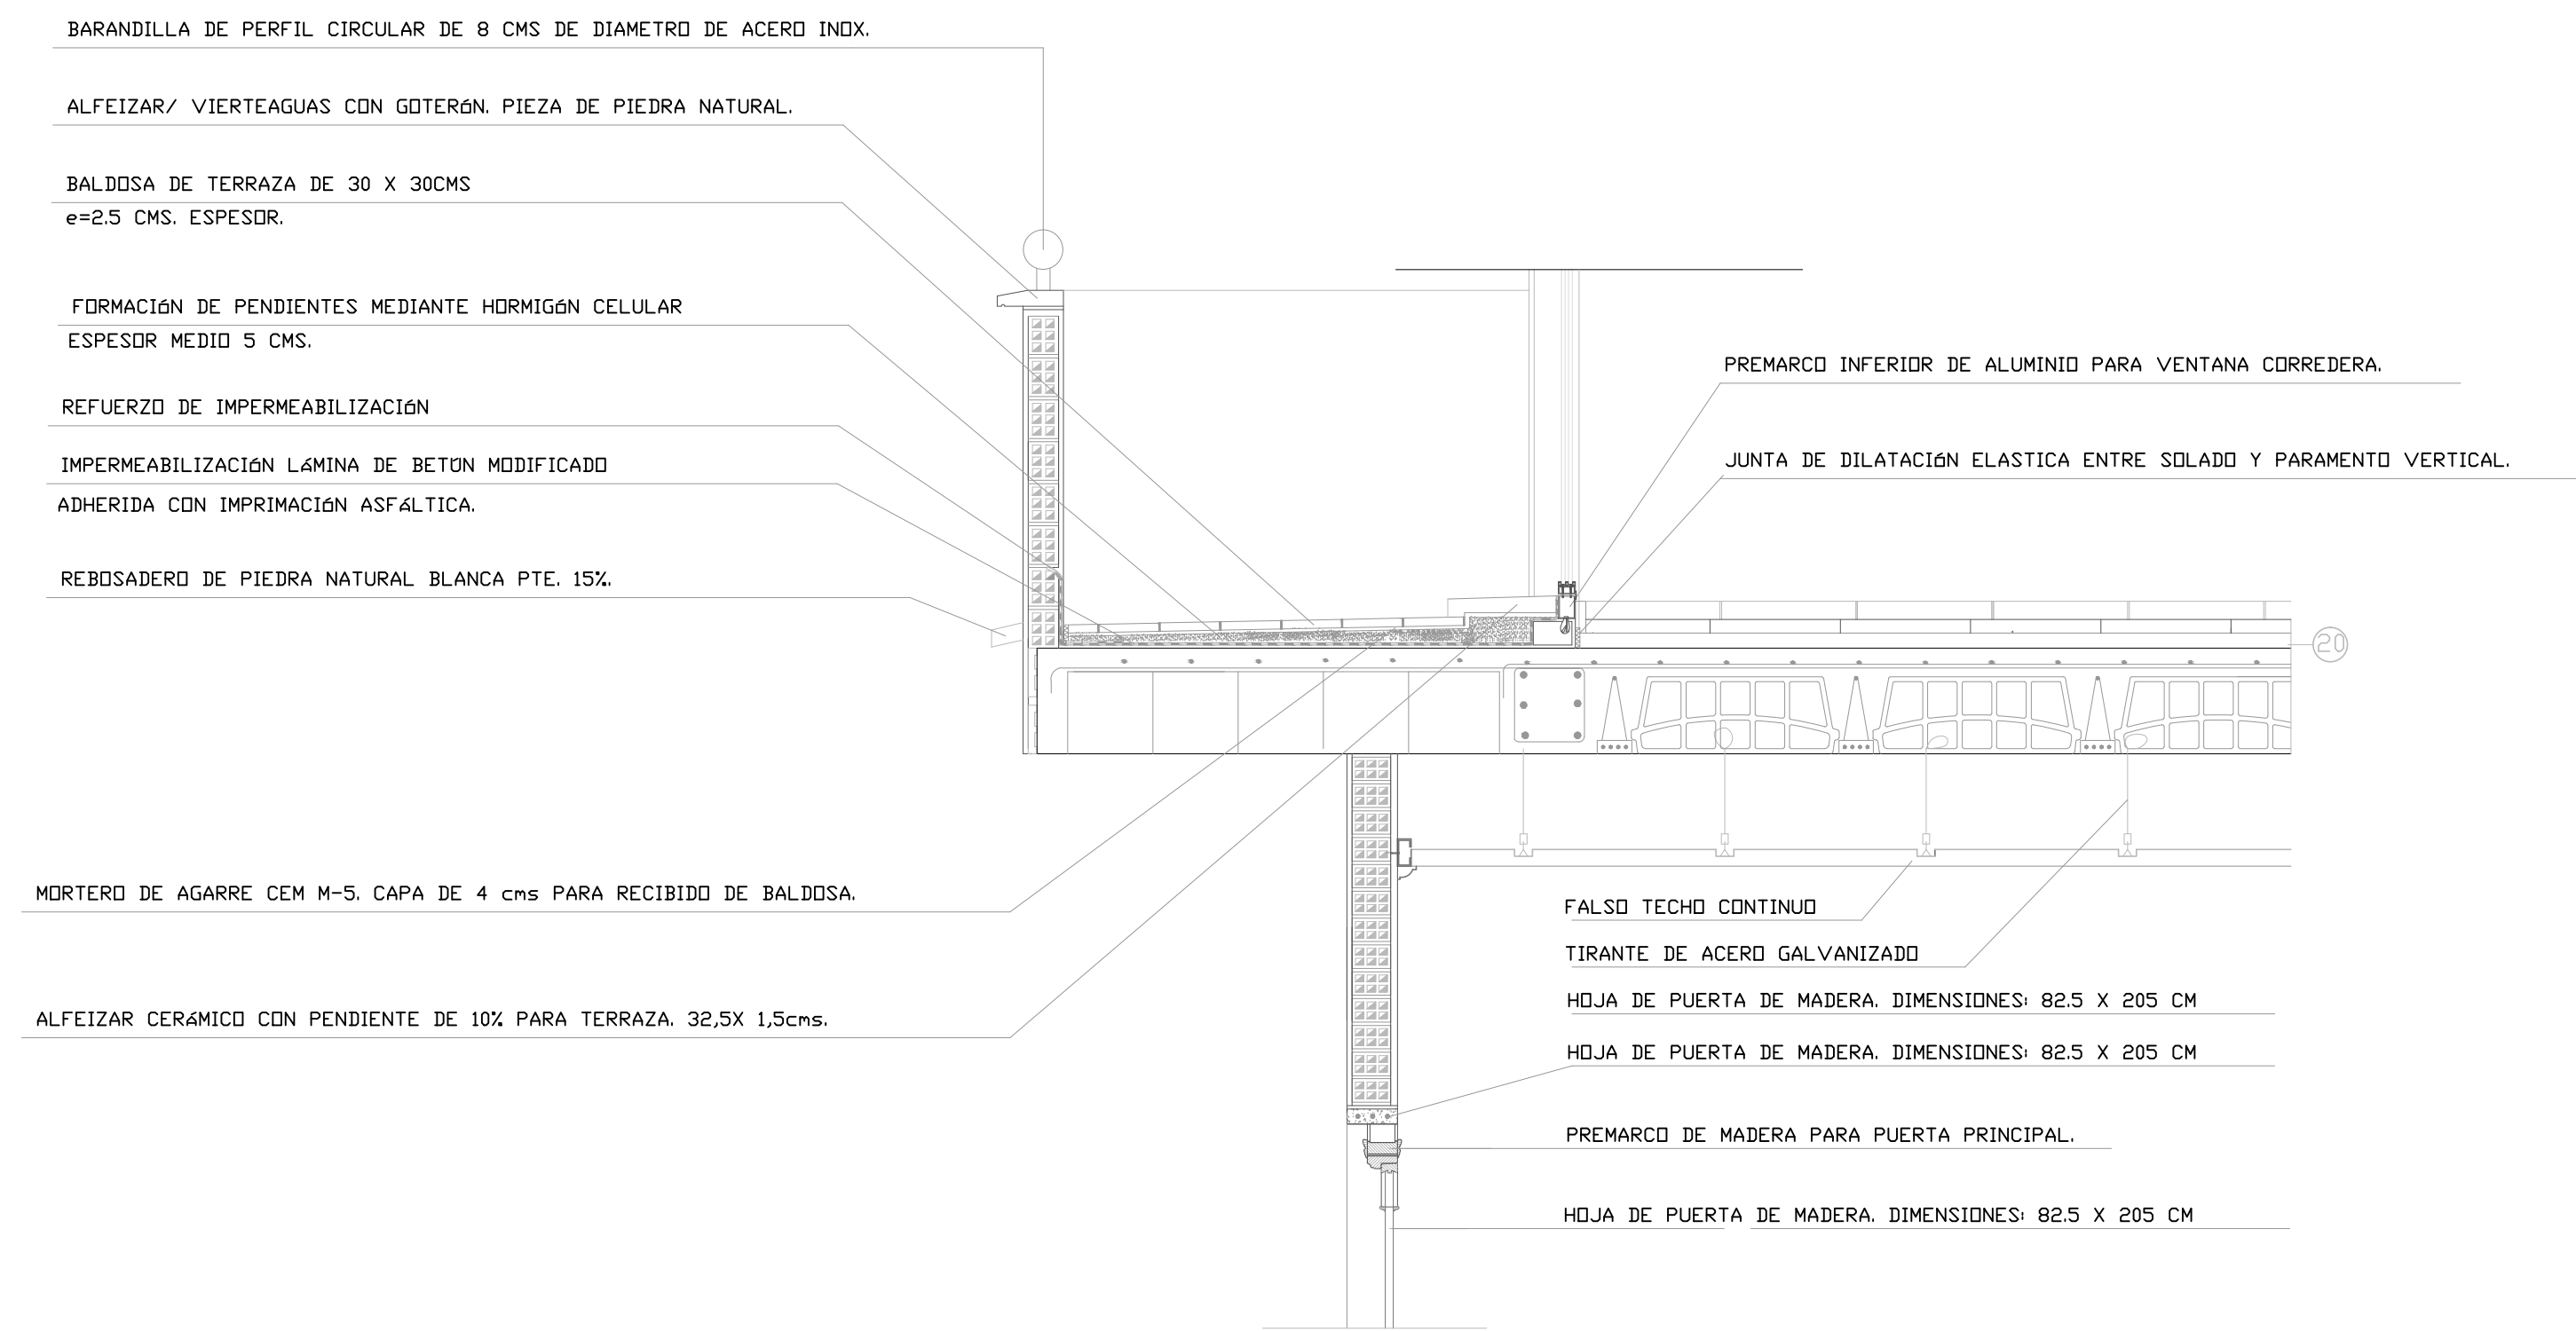


Planta 1<sup>a</sup> - 4<sup>a</sup>

## Planta Cubierta

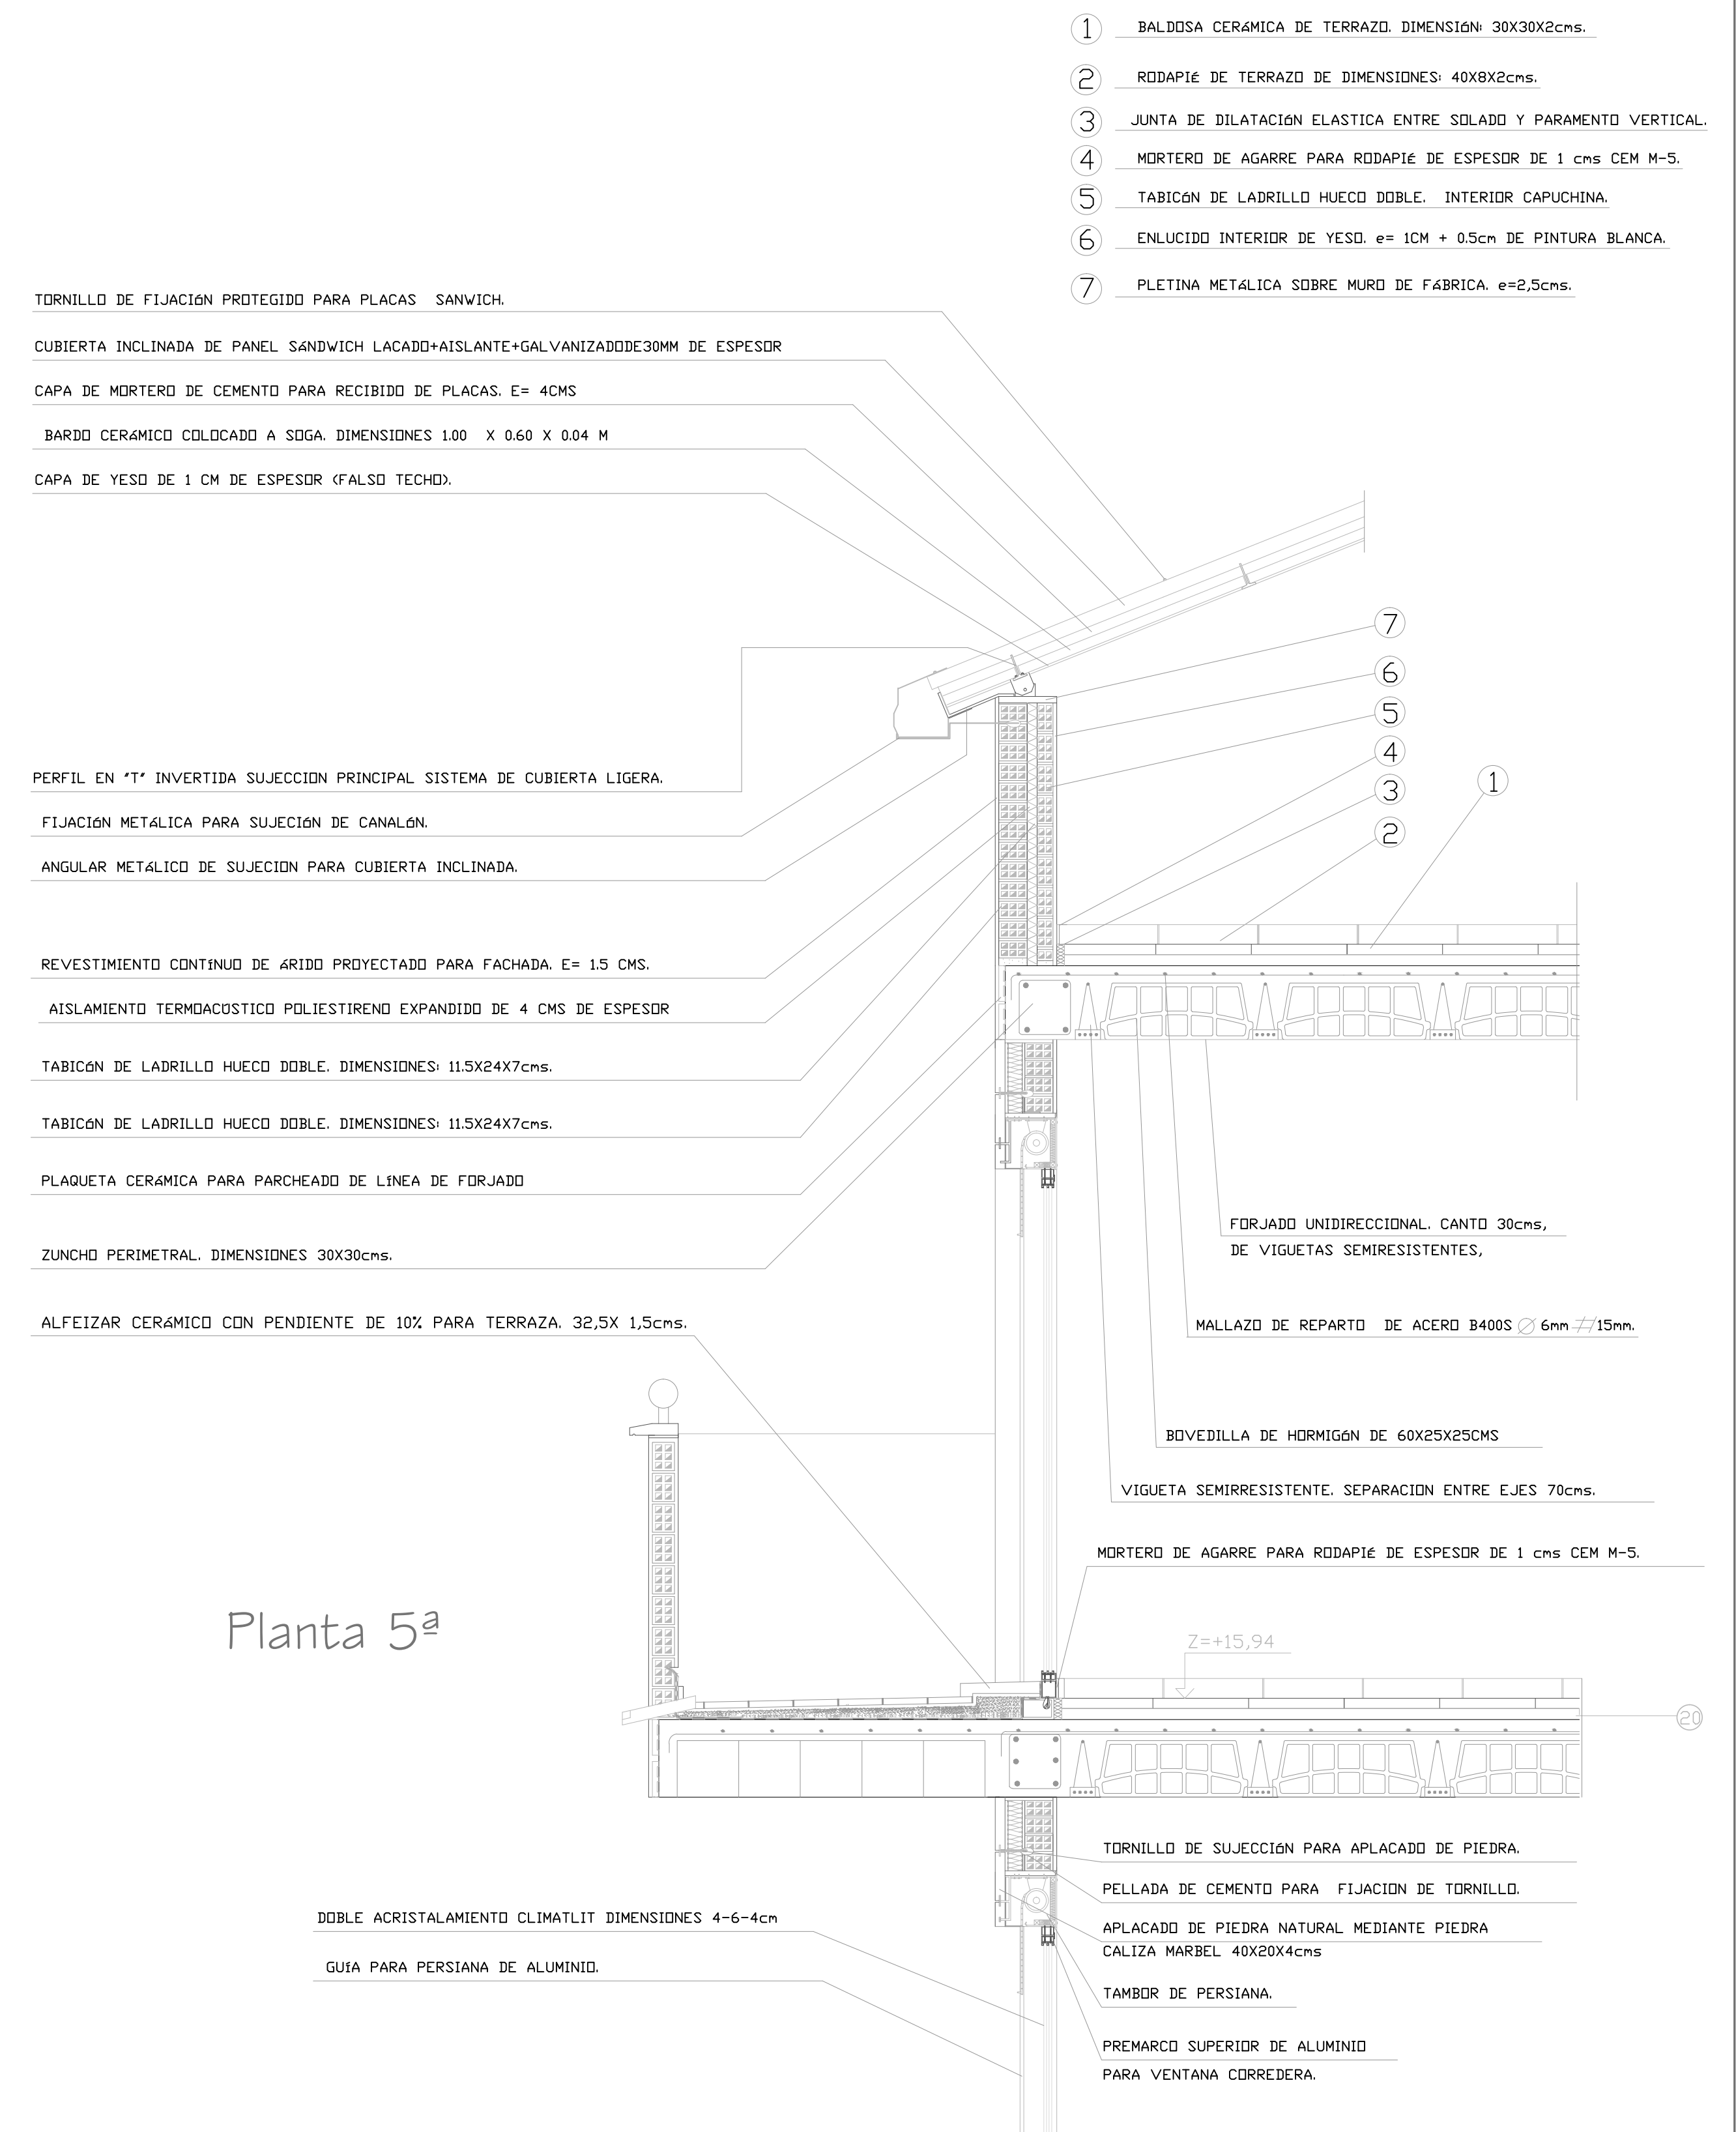

PROYECTO BÁSICO Y DE EJECUCIÓN DE EDIFICIO DE VIVIENDAS			ESCALA 1/20
PLANO SECCION CONSTRUCTIVA			SEC. 03
Situación: Avenida Juan Pablo II. (Murcia).	CURSO 4º	FECHA: 09/14	PLANO Nº 29
Departamento: ESCUELA DE ARQ. E ING DE LA EDIFICACION	Profesores: Julián Perez y Mª José Silvente		
Asignatura: TRABAJO FIN DE GRADO	Alumno: José Antonio Cano Belando		