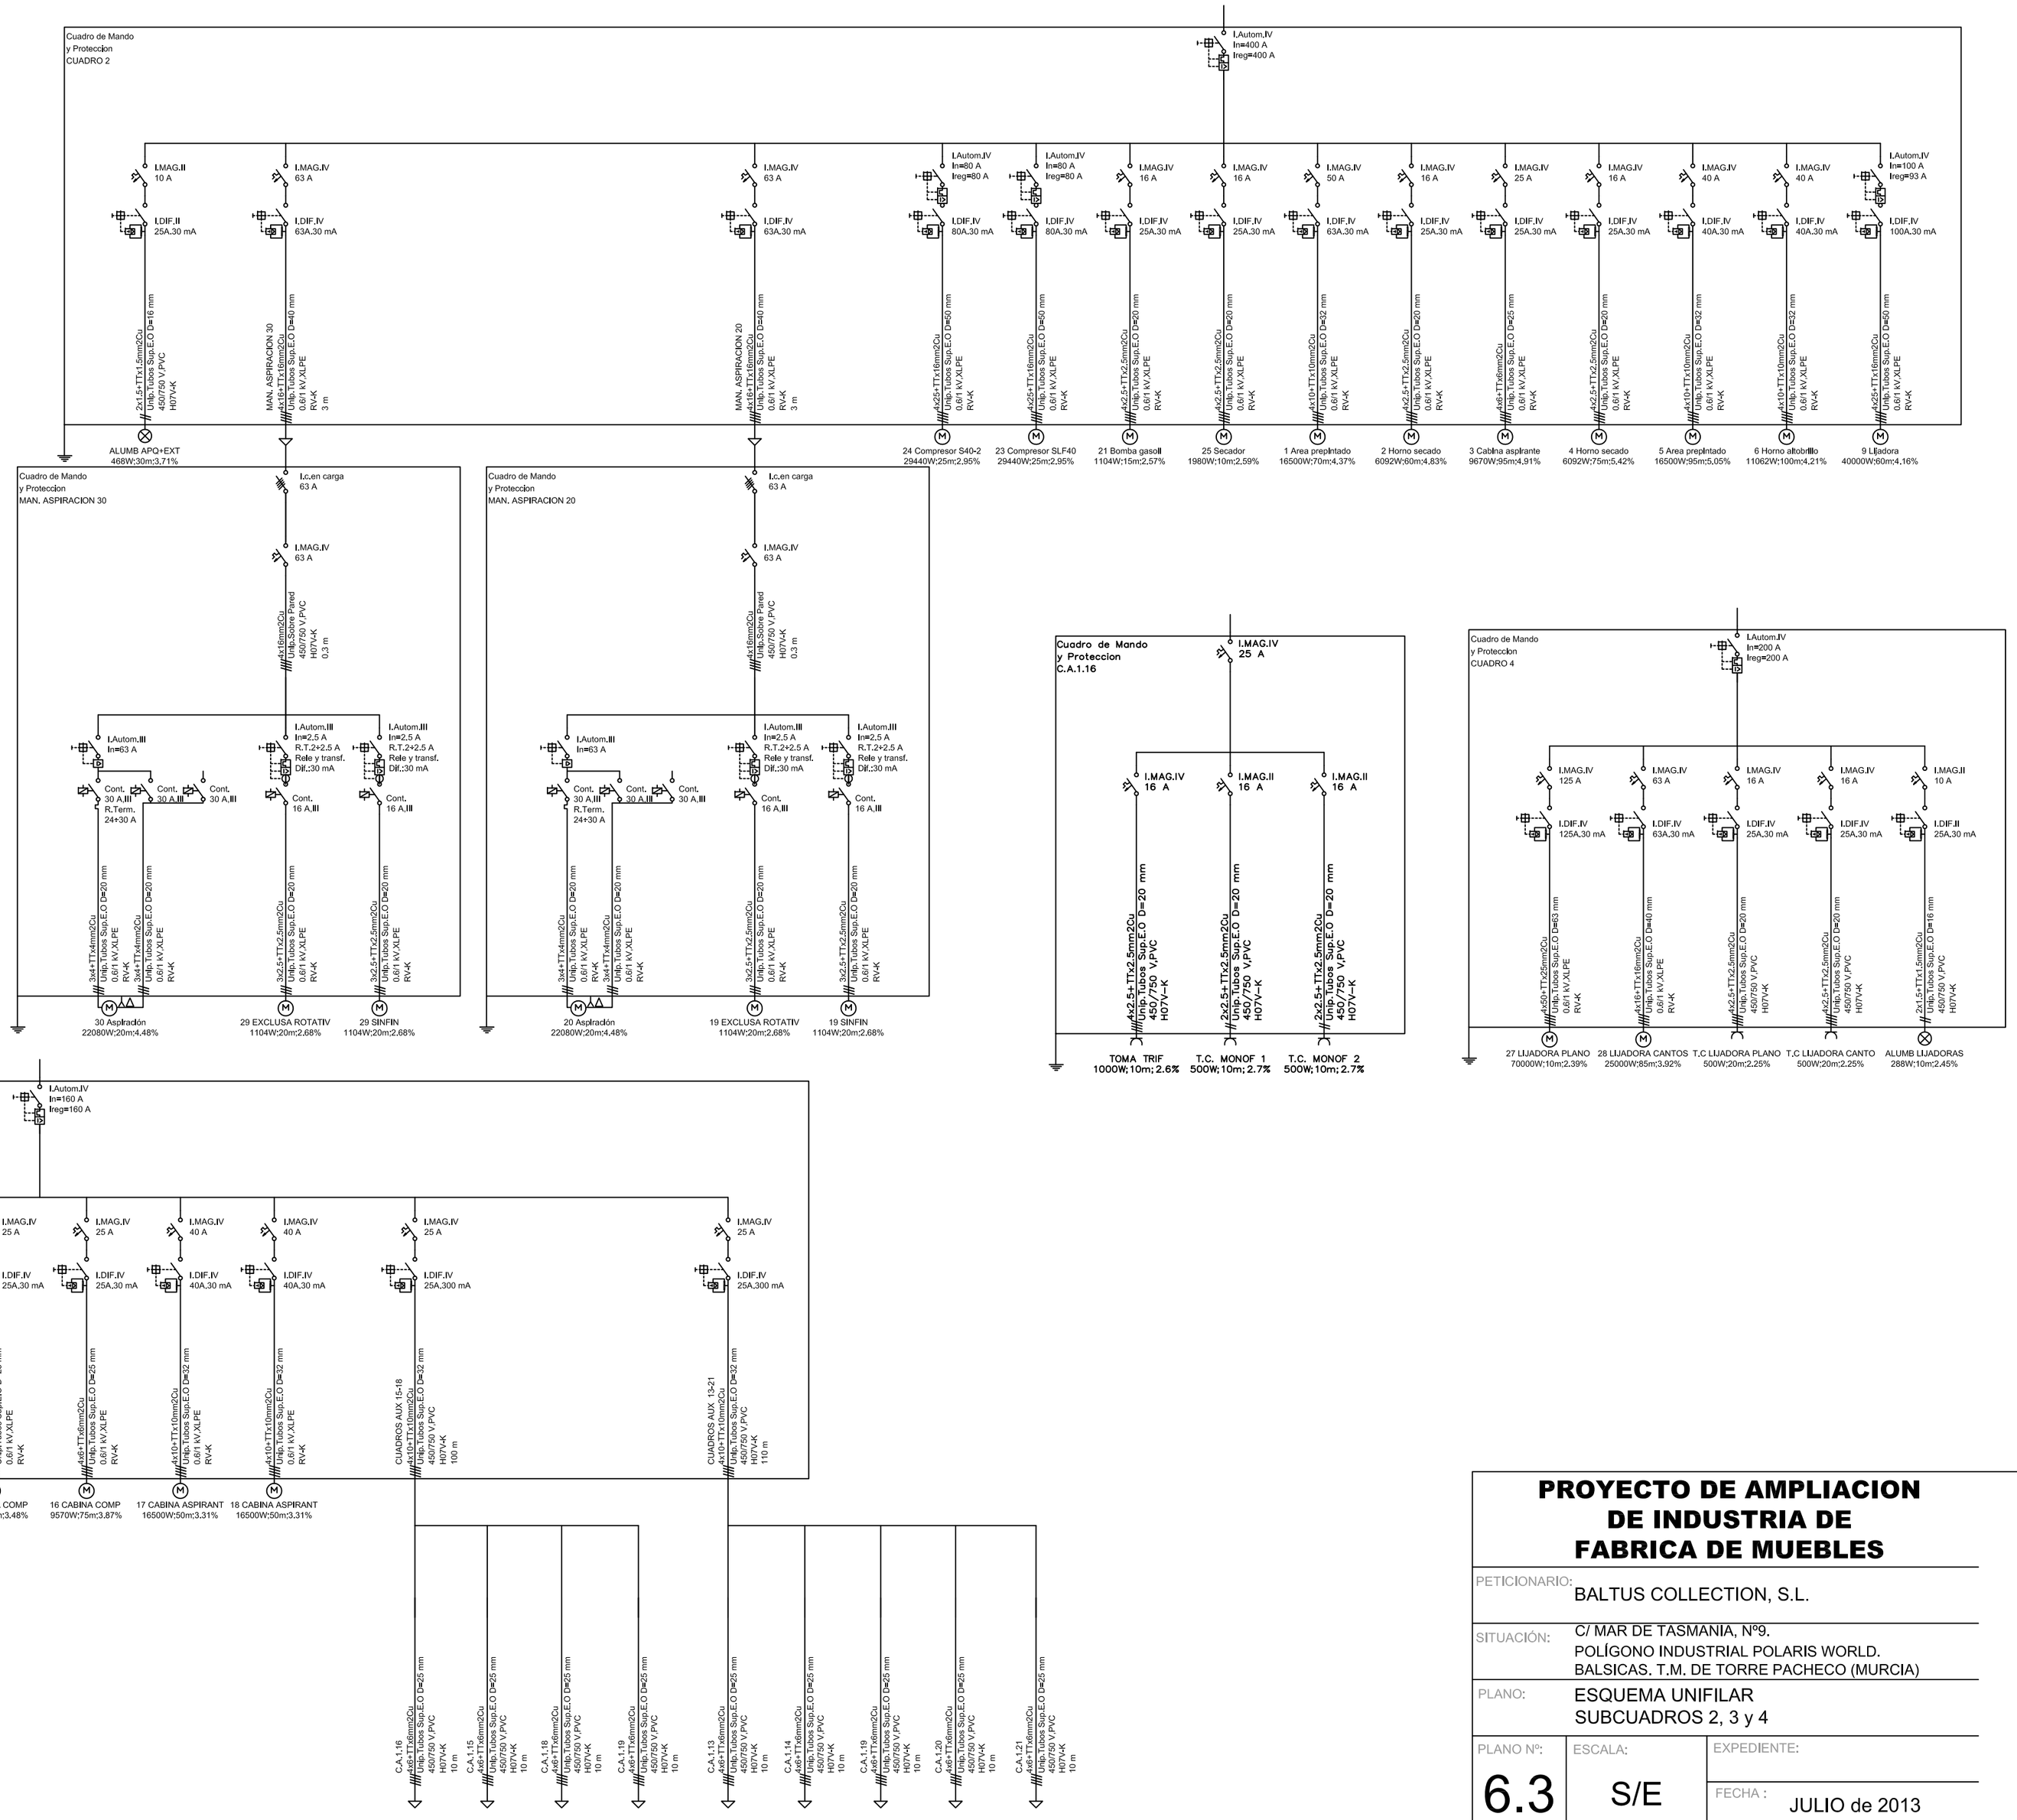

PROYECTO DE AMPLIACION DE INDUSTRIA DE FABRICA DE MUEBLES

INGENIERO TÉCNICO INDUSTRIAL E INGENIERO EN ORGANIZACIÓN INDUSTRIAL

PETICIONARIO: BALTUS COLLECTION, S.L.

SITUACIÓN: C/ MAR DE TASMANIA, Nº9.
POLÍGONO INDUSTRIAL POLARIS WORLD.
BALSICAS. T.M. DE TORRE PACHECO (MURCIA)

PLANO: ESQUEMA UNIFILAR
SUBCUADROS 2, 3 y 4

PLANO Nº: 6.3

ESCALA: S/E

EXPEDIENTE:

FECHA : JULIO de 2013

VICENTE MARTÍNEZ LÓPEZ