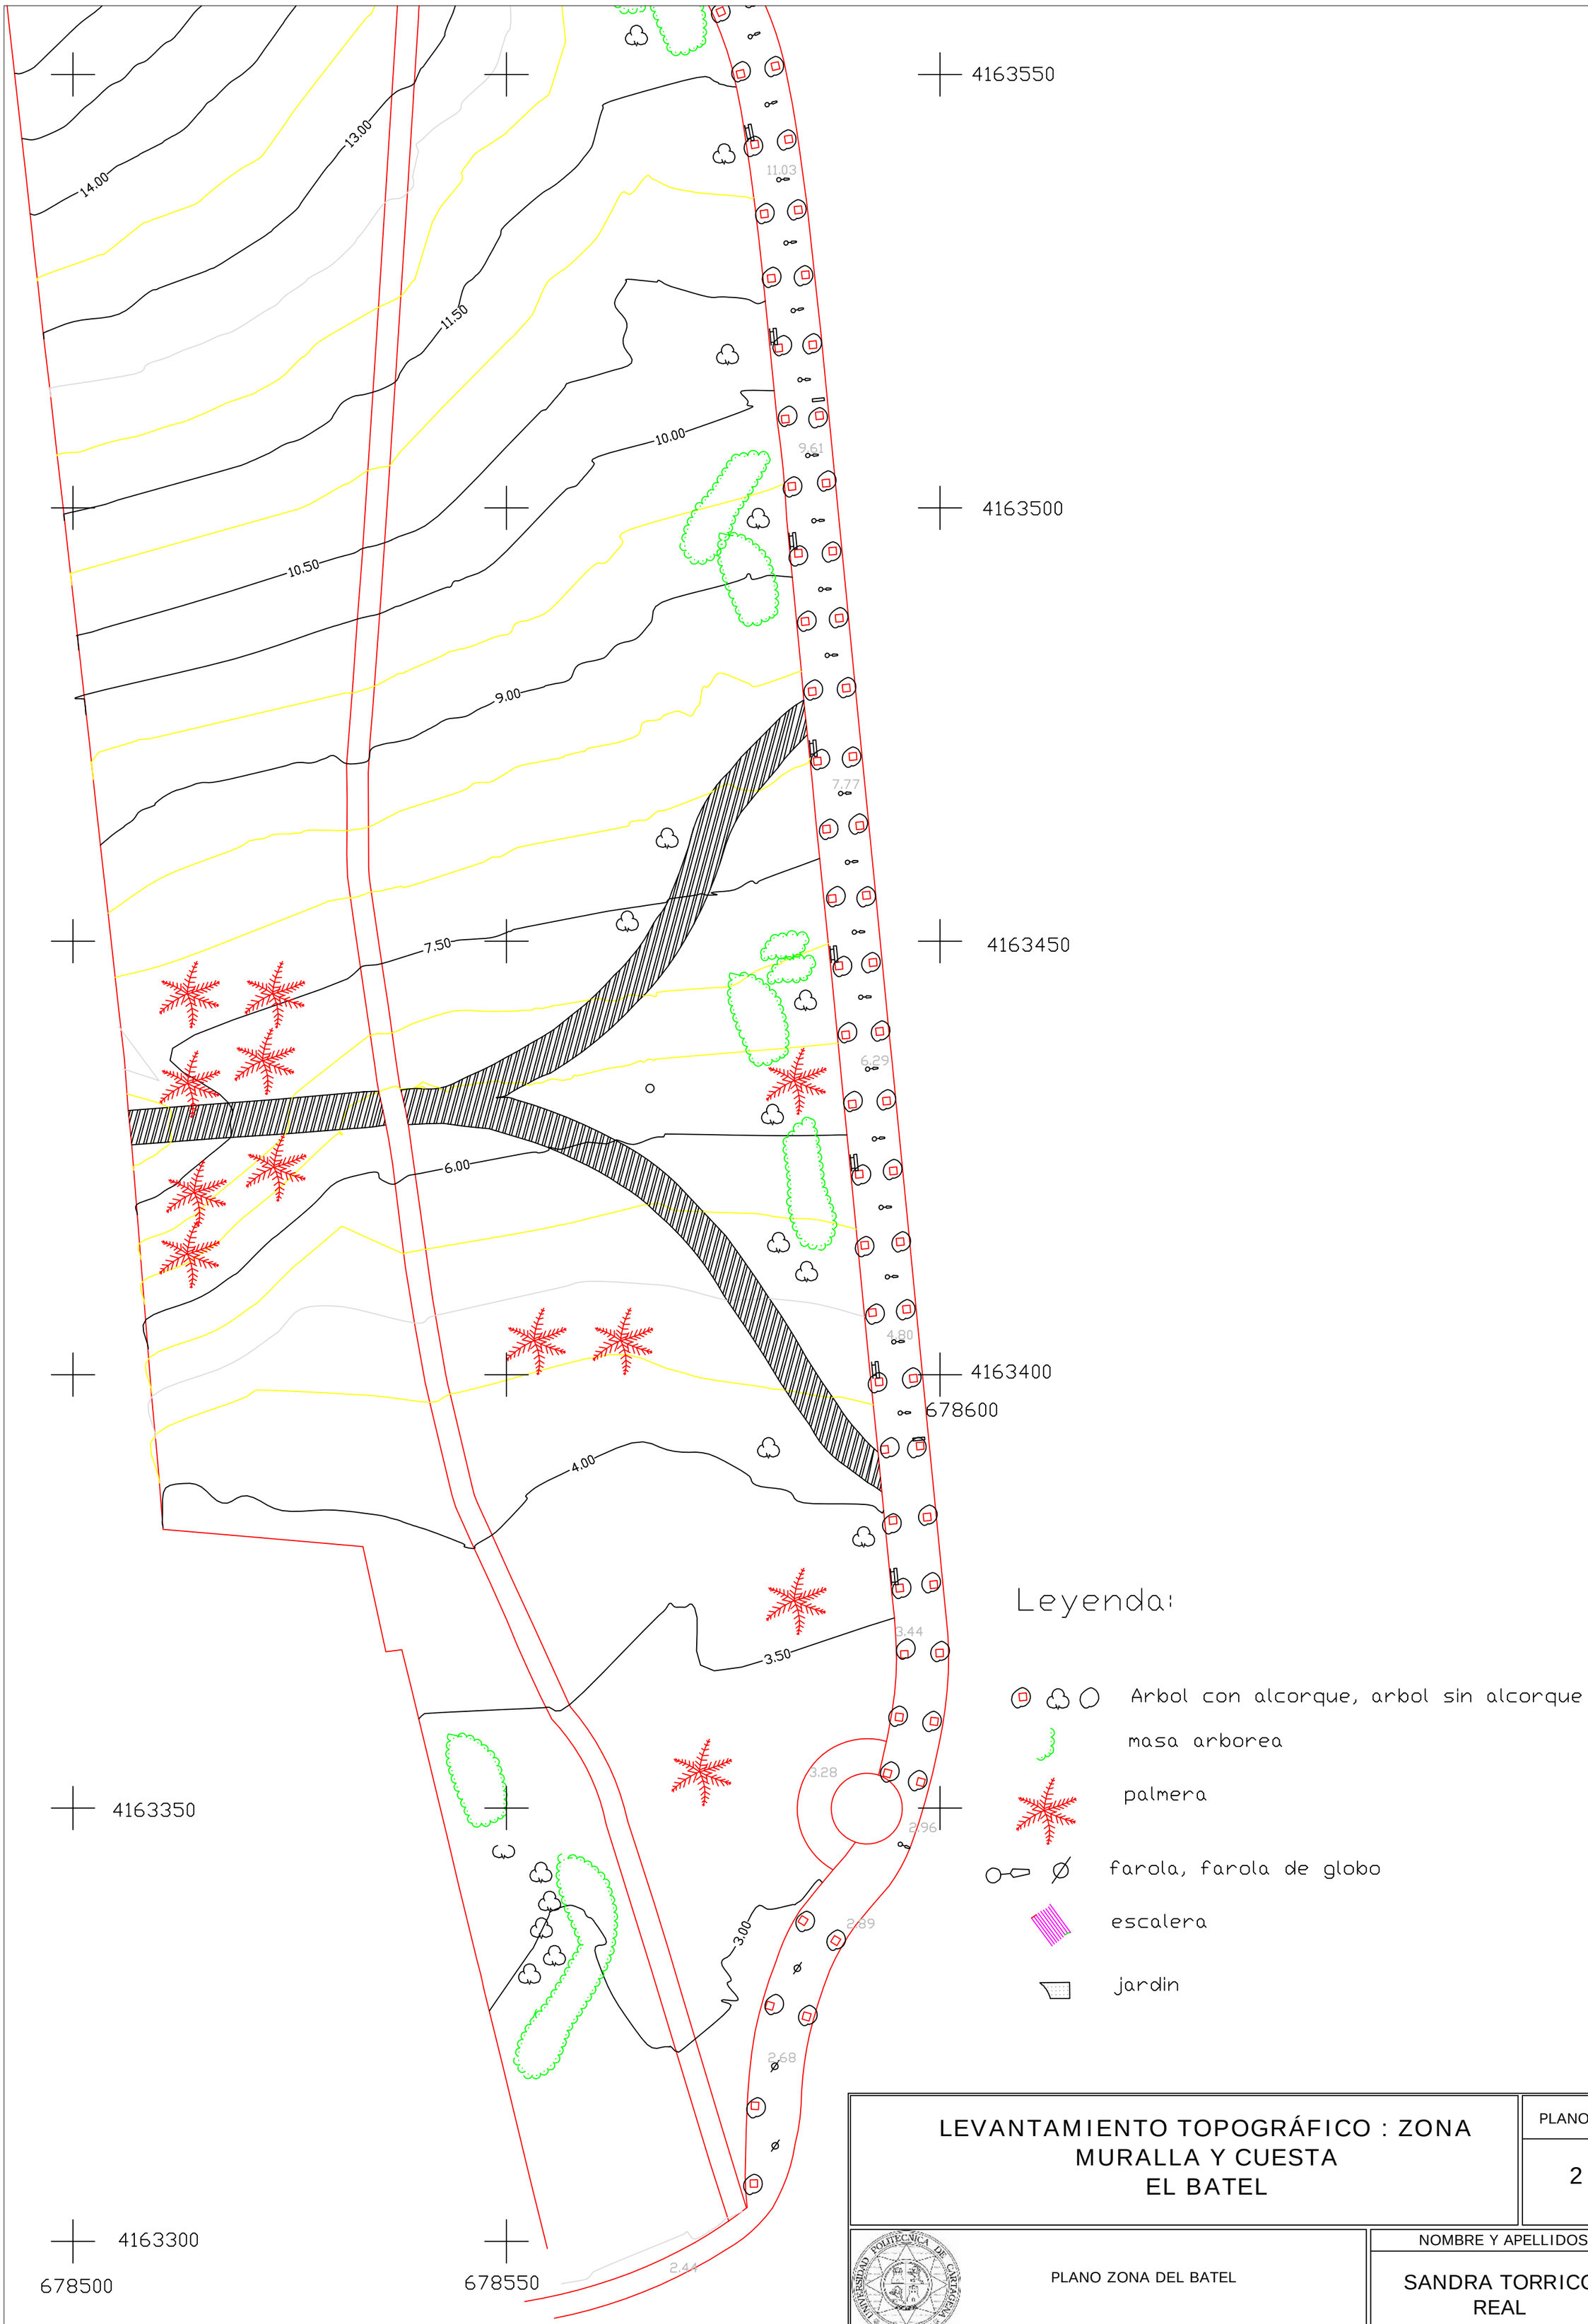

LEVANTAMIENTO TOPOGRÁFICO : ZONA MURALLA Y CUESTA EL BATEL

PLANO Nº 2

PLANO ZONA DEL BATEL

NOMBRE Y APELLIDOS: SANDRA TORRICO REAL

ESCALA	FECHA	TITULACIÓN	DNI
1/500	3/3/2015	I.T. OBRAS PÚBLICAS	05932631 - B