



DETALLE 3, DISTRIBUCIÓN INTERIOR. SEMISOTANO

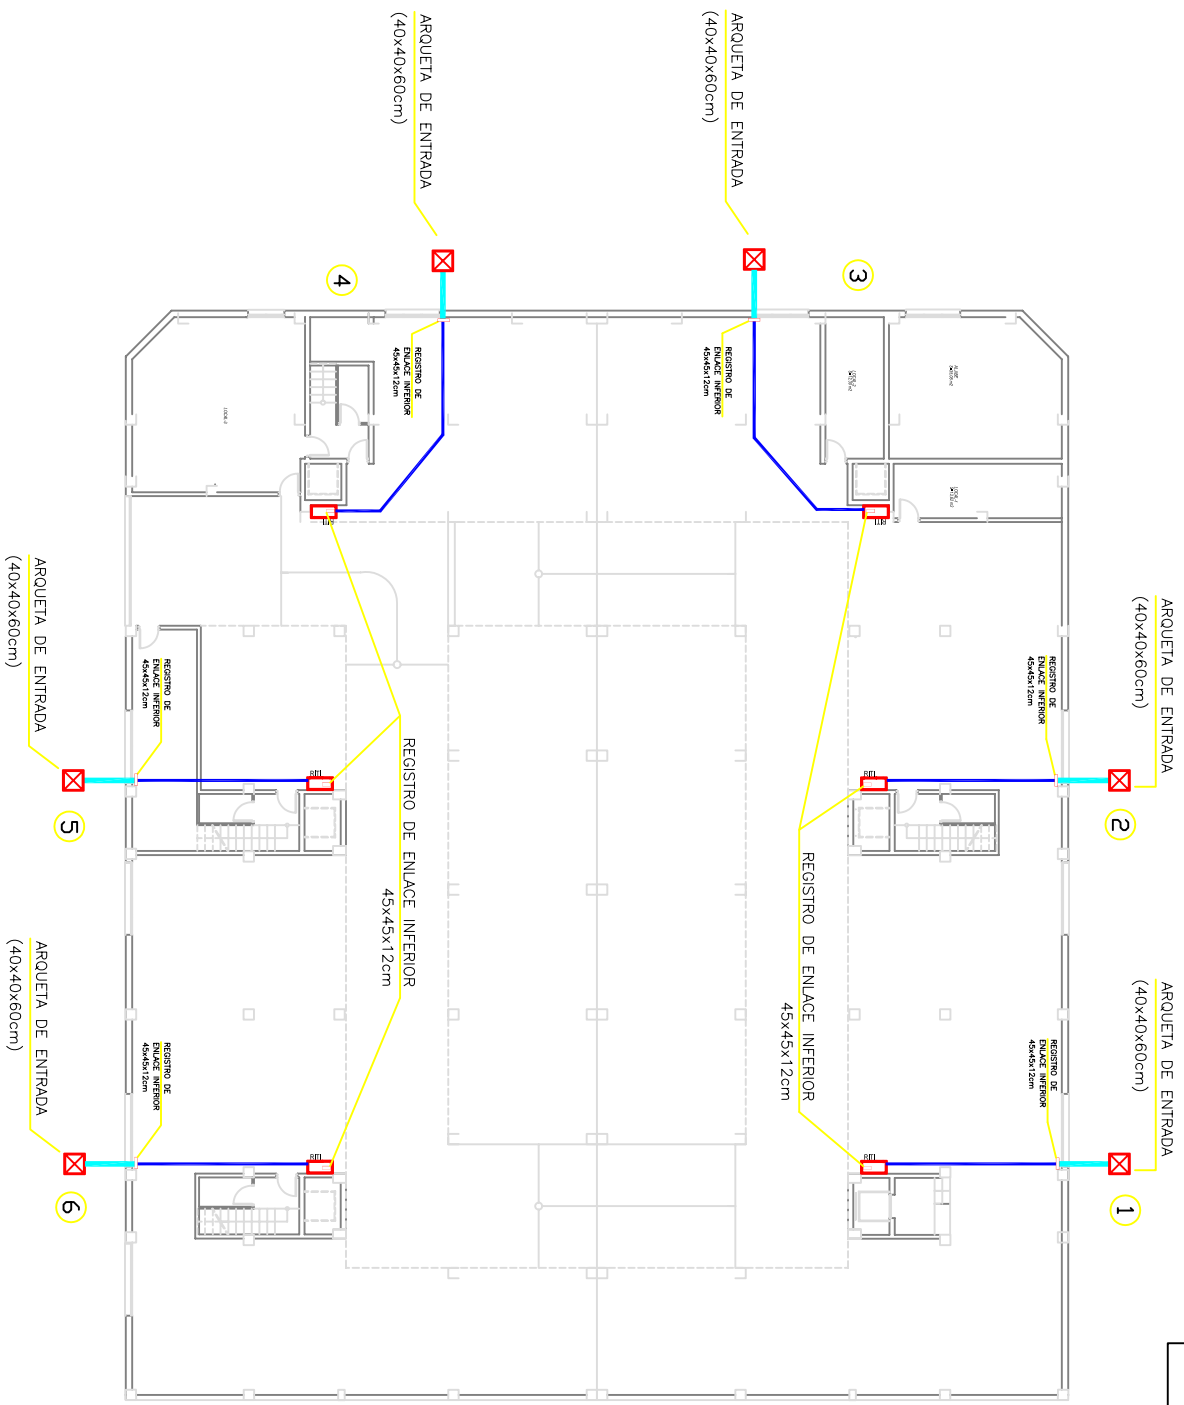

AL RITI SE LE DOTARÁ DE LA PROTECCIÓN CONTRA CAMPO ELECTROMAGNÉTICO PREVISTA EN EL REGLAMENTO

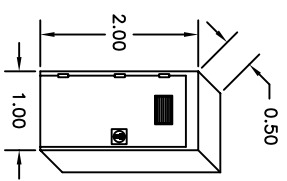

RITI
MEDIDAS MINIMAS
INTERIORES EN METROS